



Osnova donjeg nivoa dupleksa

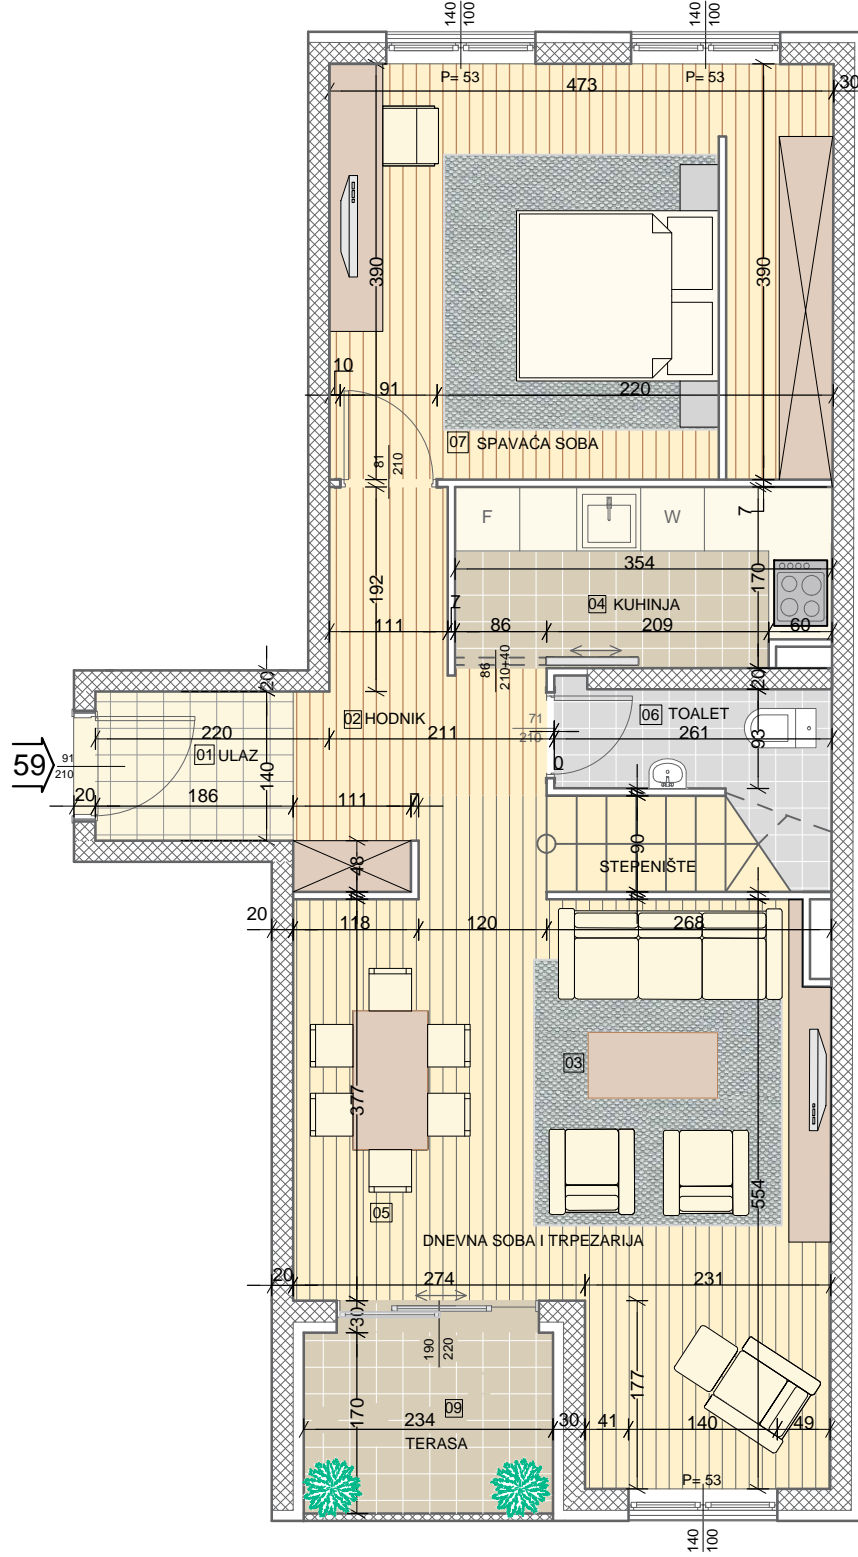

Osnova gornjeg nivoa dupleksa

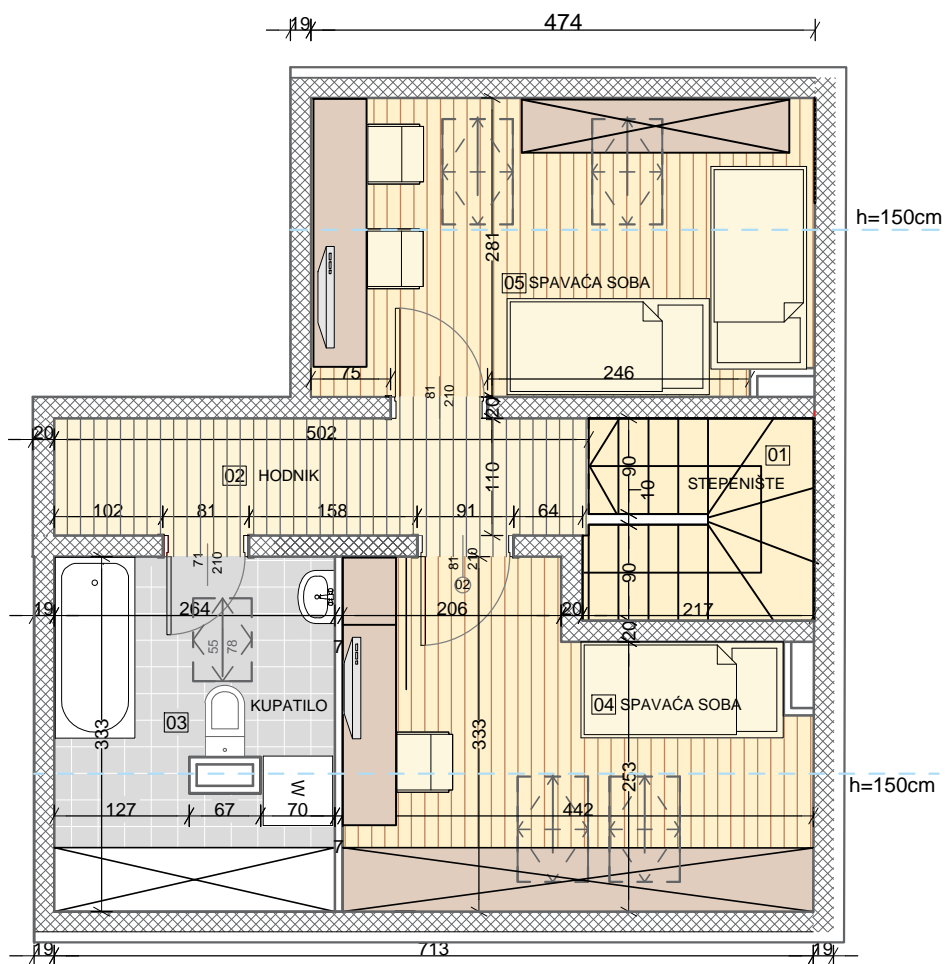


**DUPLEKS Stan br. 59**  
 Troiposoban stan  
 90,96 m<sup>2</sup>  
 Potkrovlje \*dupleks

Površine stana

donji nivo		Stan 59			dupleks
Broj	Naziv prostorije	Površina	Korisna površina	Redukovana površina	Pod
01	Ulaz	2.60	2.60	2.60	Keramika
02	Hodnik	5.66	5.66	5.66	Parket
03	Dnevni boravak	19.10	19.10	19.10	Parket
04	Kuhinja	5.86	5.86	5.77	Keramika
05	Trpezarija	5.00	5.00	5.00	Parket
06	Toalet	2.64	2.64	2.55	Keramika
07	Soba	18.45	18.45	18.45	Parket
09	Terasa	3.97	3.97	3.97	Keramika
		63.28 m <sup>2</sup>	63.28 m <sup>2</sup>	63.10 m <sup>2</sup>	

gornji nivo		Stan 59			dupleks
Broj	Naziv prostorije	Površina	Površina do h=1,5m	Redukovana površina	Pod
01	Stepenište	4.42	4.42	4.42	Parket
02	Hodnik	5.52	5.52	5.52	Parket
03	Kupatilo	8.57	5.07	4.92	Keramika
04	Soba	12.66	6.45	6.45	Parket
05	Soba	13.13	6.55	6.55	Parket
Ukupno gornji n.:		44.30 m <sup>2</sup>	28.01 m <sup>2</sup>	27.86 m <sup>2</sup>	
Ukupno donji n.:		63.28 m <sup>2</sup>	63.28 m <sup>2</sup>	63.10 m <sup>2</sup>	
Ukupno dupleks:		107.58 m <sup>2</sup>	91.29 m <sup>2</sup>	90.96 m <sup>2</sup>	

Pozicija stana

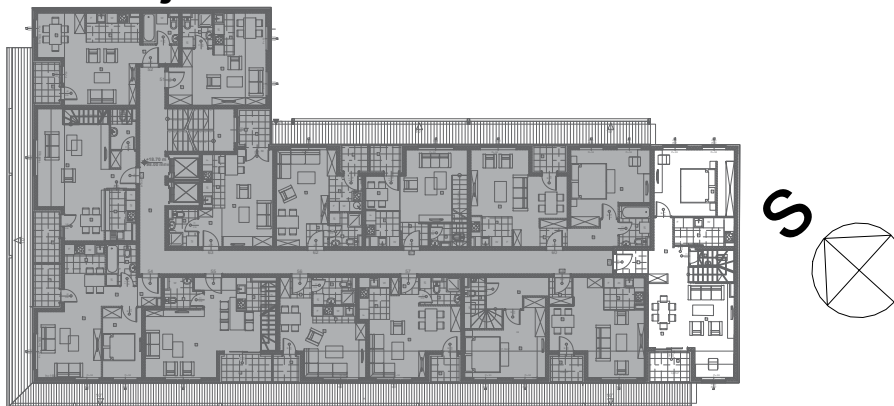

Kontakt +38162280503  
 Danilo Babić  
 komercijalni direktor