


Investitor: INOBAČKA DOO Novi Sad  
 Stambena zgrada P+5+Pk (dupleks)  
 ugao ulica Anđe Ranković i Bate Brkića, Novi Sad

**Stan br. 55**

četvorosoban stan  
 P= 92,93 m<sup>2</sup>  
 potkrovlje+dupleks


**Komercijalna skica stana  
 - donji nivo (potkrovlje)**

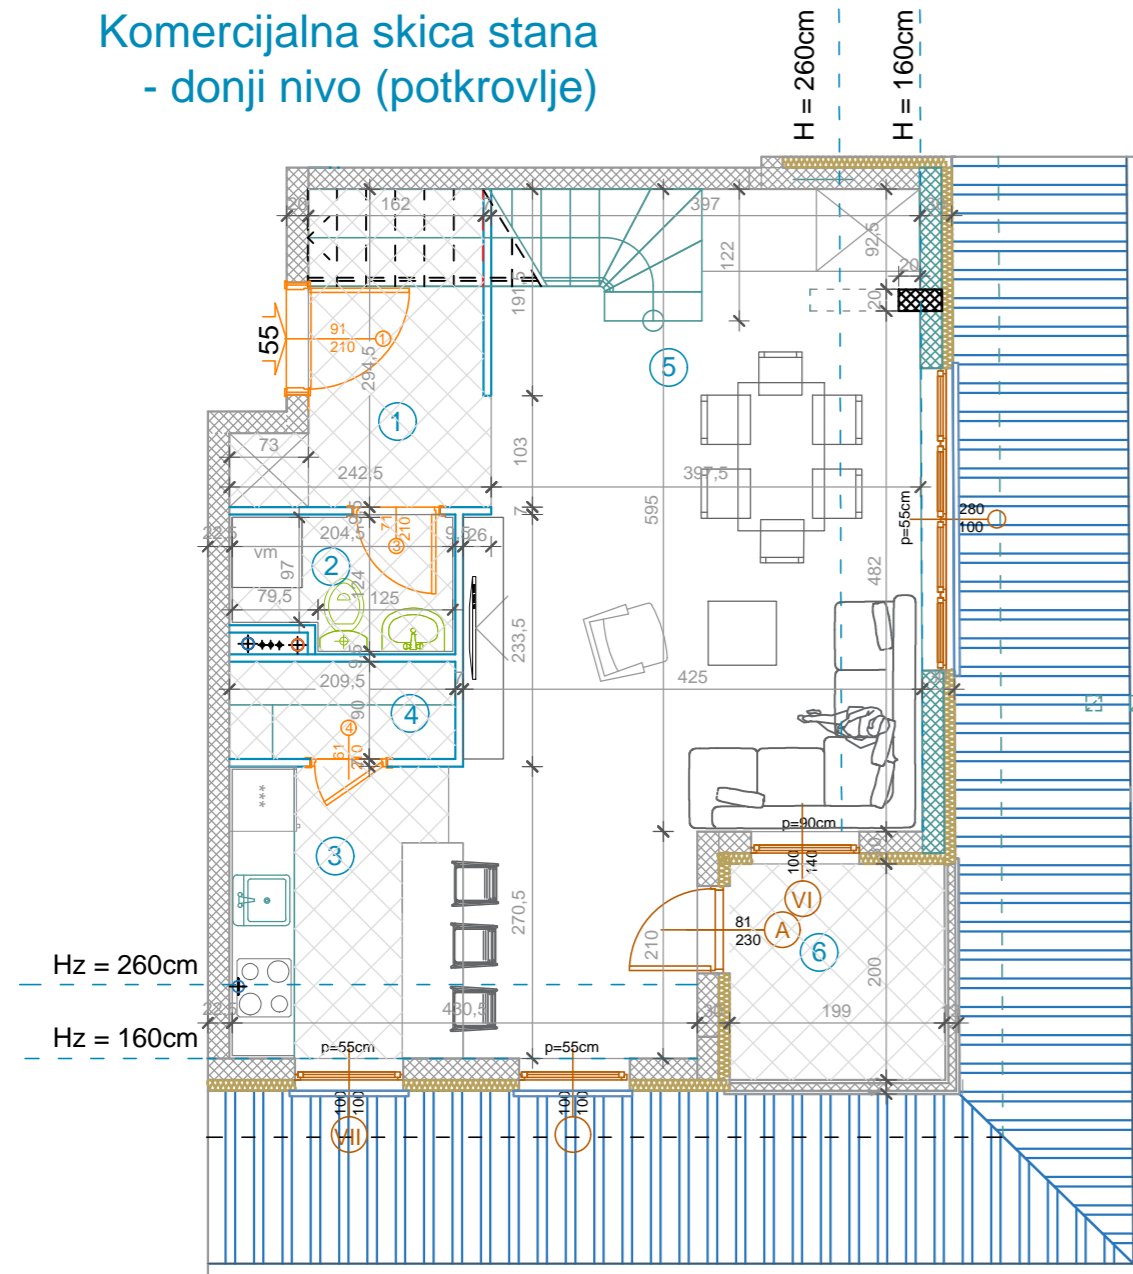

**Legenda površina**

Stan br. 55 - donji nivo (potkrovlje)		četvorosoban stan		
Broj	Naziv prostorije	Površina (m <sup>2</sup> )	Redukovana površina (m <sup>2</sup> )	Pod
1	Ulazni hodnik	5,35	5,35	Keramika
2	WC sa V.M.	2,49	2,42	Keramika
3	Kuhinja	5,49	5,41	Keramika
4	Kuhinjska ostava	1,88	1,88	Keramika
5	Dnevna soba i trpez.	27,27	27,27	Parquet
6	Lodja	3,99	3,99	Keramika
Ukupno prvi nivo :		46,47 m <sup>2</sup>	46,32 m <sup>2</sup>	

**Položaj stana**

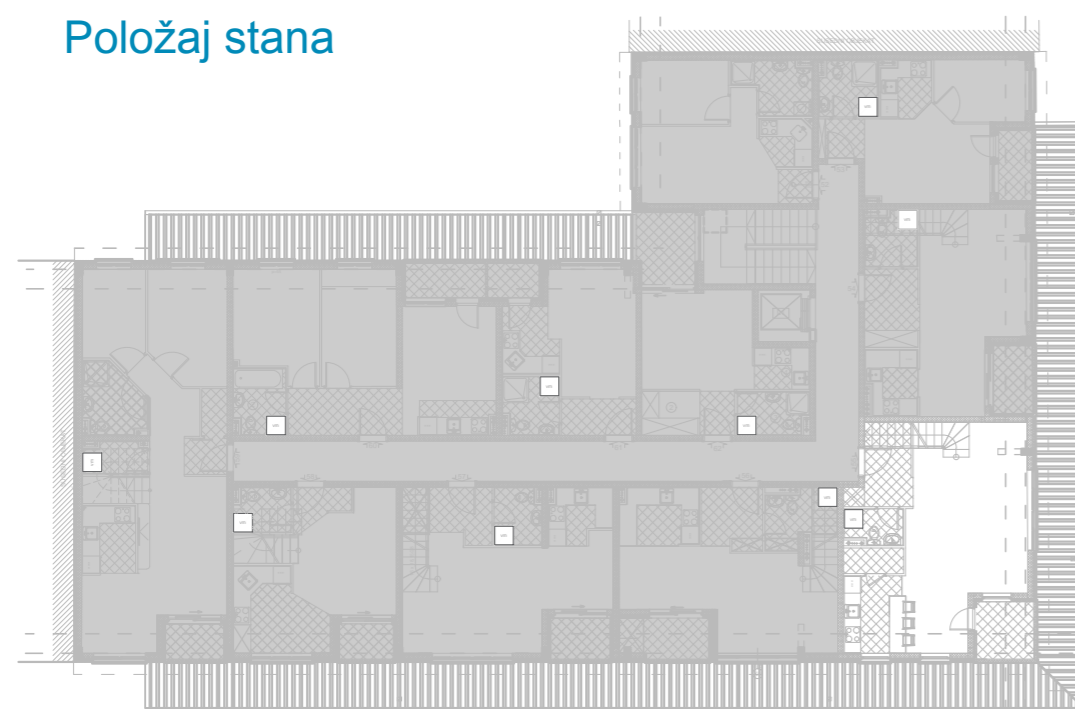


ul. Bate Brkića

ul. Anđe Ranković




**Komercijalna skica stana - gornji nivo (dupleks)**

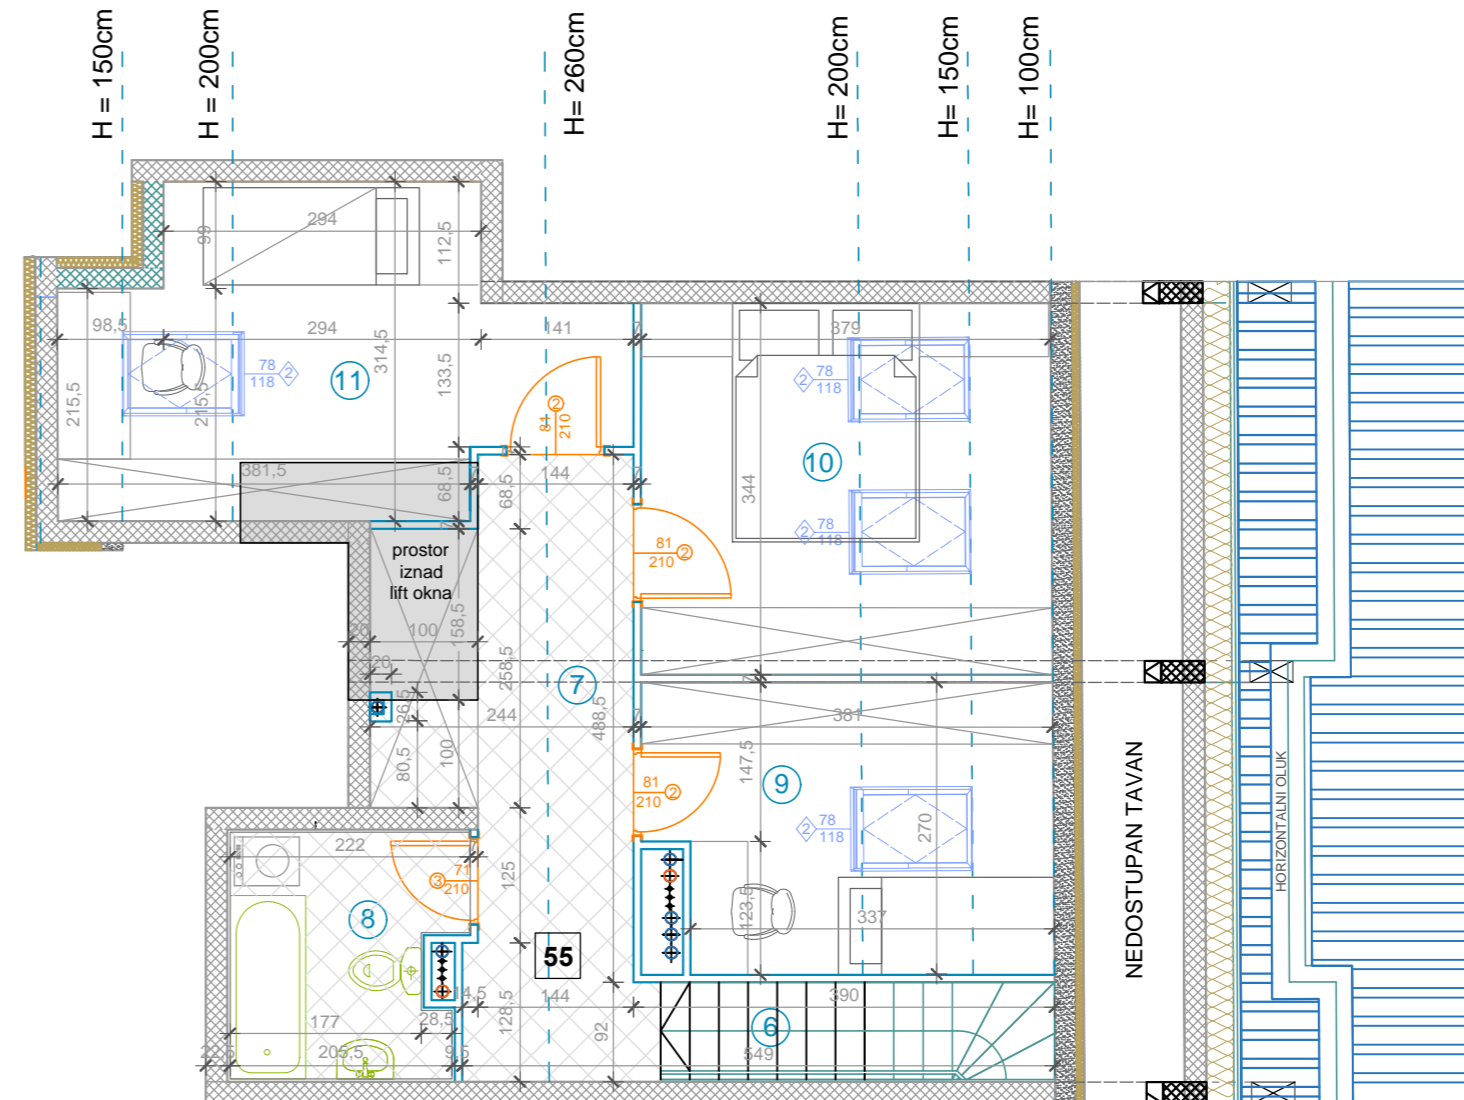

**Legenda površina**

Stan br. 55 - gornji nivo (dupleks)		četvorosoban stan		
Broj	Naziv prostorije	Površina (m <sup>2</sup> )	Redukovana površina (m <sup>2</sup> )	Pod
6	Stepenište	3,34	3,34	Keramika
7	Degažman	9,74	9,74	Keramika
8	Kupatilo	4,85	4,70	Keramika
9	Spavaća soba	7,74	7,74	Parquet
10	Spavaća soba	10,49	10,49	Parquet
11	Spavaća soba	10,60	10,60	Parquet
Ukupno drugi nivo:		46,76 m <sup>2</sup>	46,61 m <sup>2</sup>	
Ukupno prvi nivo:		46,47 m <sup>2</sup>	46,32 m <sup>2</sup>	
Ukupno prvi + drugi nivo:		93,23 m <sup>2</sup>	92,93 m <sup>2</sup>	

**Položaj stana**

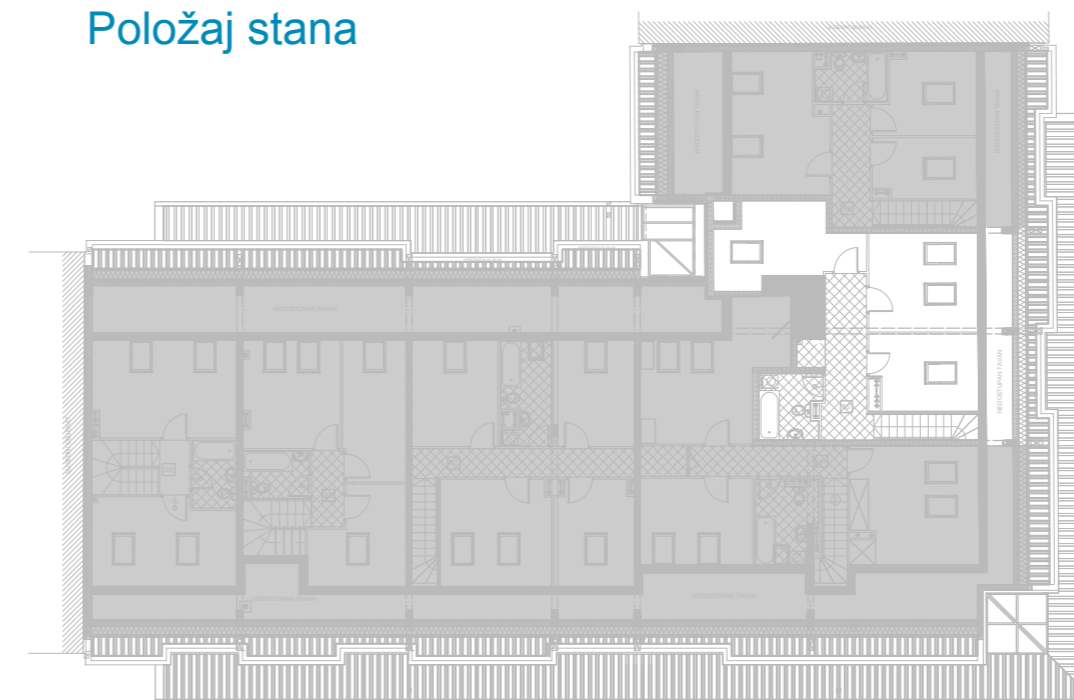

ul. Bate Brkića

ul. Anđe Ranković

Kontakt +38162 280 503  
 Danilo Babić  
 komercijalni direktor