


Investitor: INOBAČKA DOO Novi Sad
 Stambena zgrada P+5+Pk (dupleks)
 ugao ulica Anđe Ranković i Bate Brkića, Novi Sad


Komercijalna skica stana - donji nivo (potkrovlje)

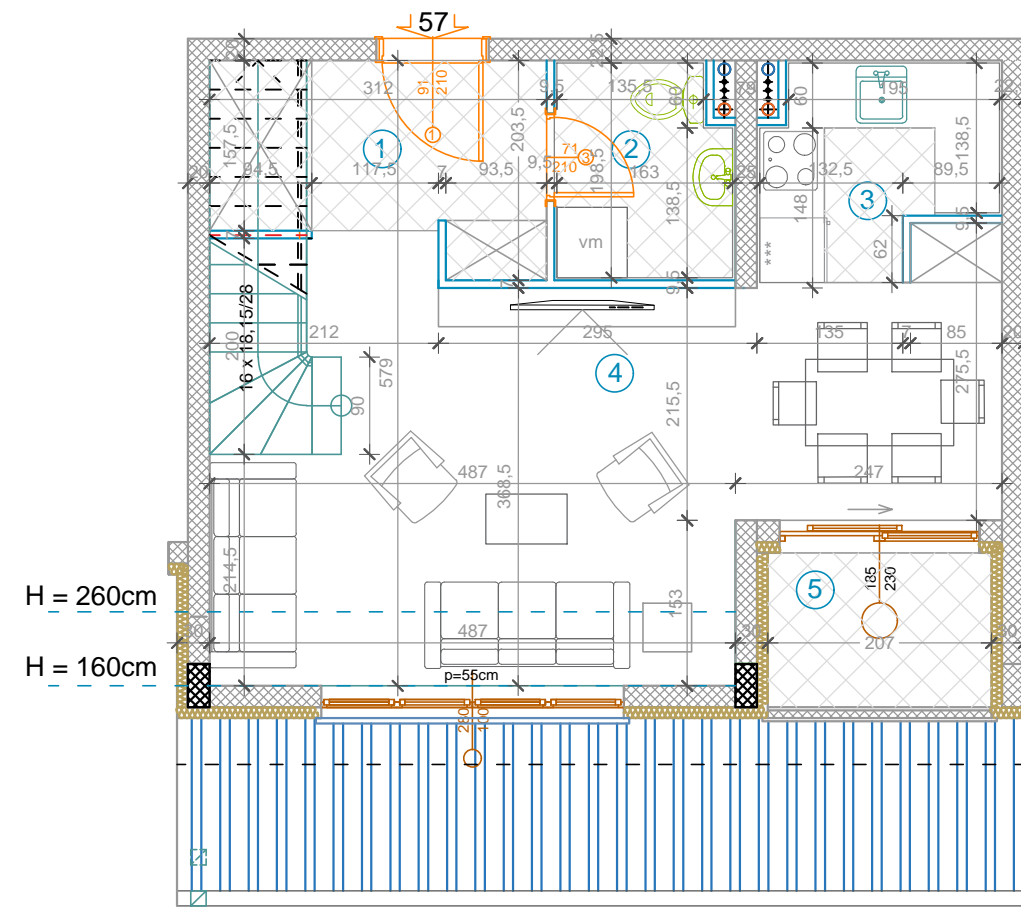


Legenda površina

Stan br. 57 - donji nivo (potkrovlje) petosoban stan				
Broj	Naziv prostorije	Površina (m ²)	Redukovana površina (m ²)	Pod
1	Ulazni hodnik	5,35	5,35	Keramika
2	WC sa V.M.	3,25	3,15	Keramika
3	Kuhinja	3,94	3,88	Keramika
4	Dnevna soba i trpez.	22,80	22,80	Parket
5	Lodja	2,96	2,96	Keramika
Ukupno prvi nivo :		38,31 m ²	38,14 m ²	

Položaj stana

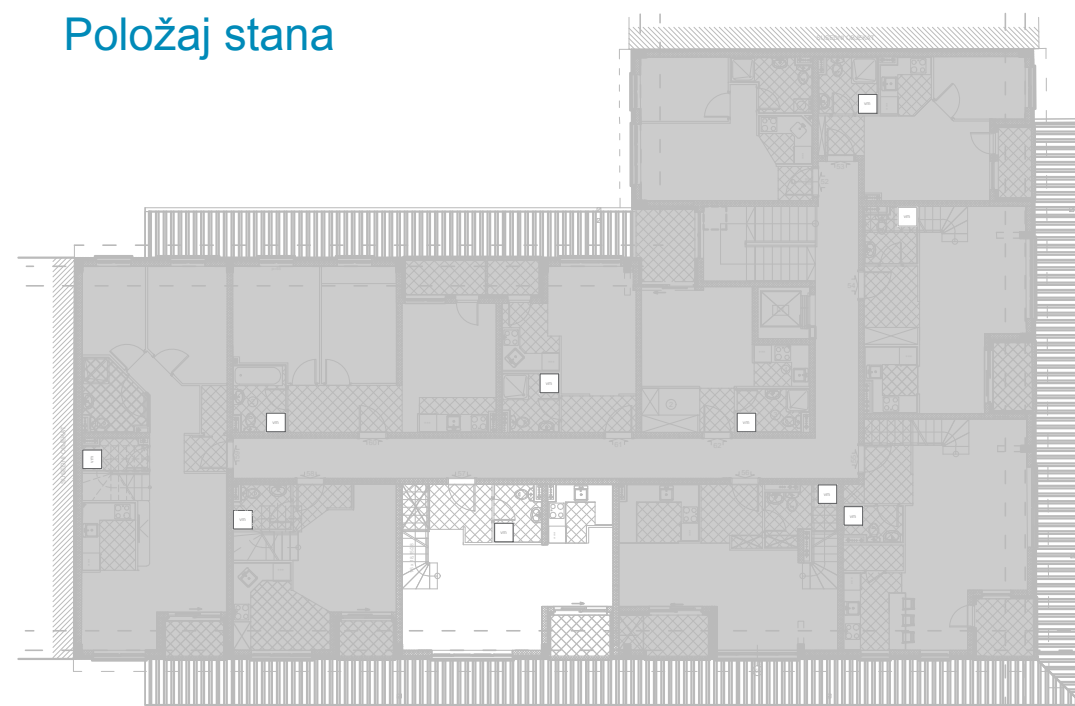

ul. Anđe Ranković

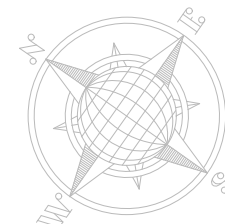


ul. Bate Brkića

Stan br. 57

petosoban stan
 P= **96,03 m²**
 potkrovlje+dupleks

Komercijalna skica stana - gornji nivo (dupleks)

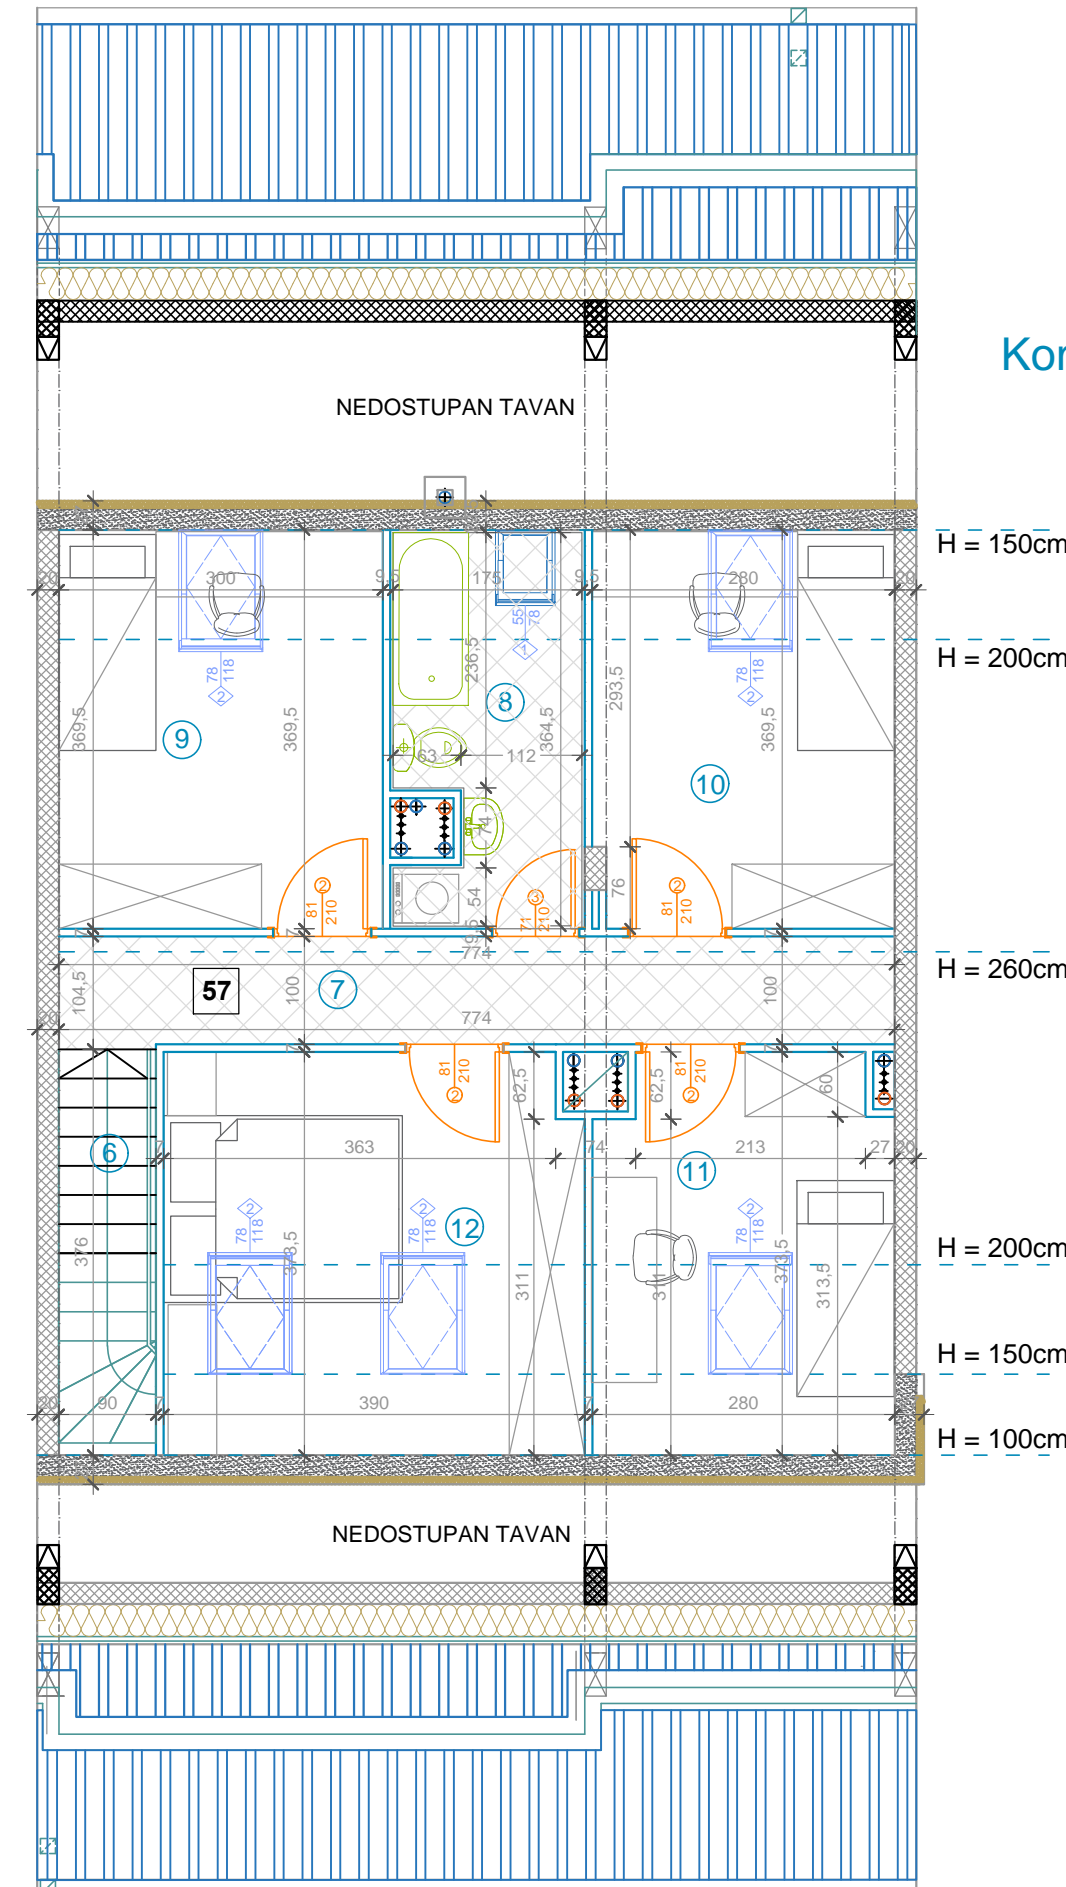

Legenda površina

Stan br. 57 - gornji nivo (dupleks) petosoban stan				
Broj	Naziv prostorije	Površina (m ²)	Redukovana površina (m ²)	Pod
6	Stepenište	3,34	3,34	Keramika
7	Degažman	7,78	7,78	Keramika
8	Kupatilo	6,20	6,01	Keramika
9	Spavaća soba	11,08	11,08	Parket
10	Spavaća soba	10,25	10,25	Parket
11	Spavaća soba	7,95	7,95	Parket
12	Spavaća soba	11,48	11,48	Parket
Ukupno drugi nivo:		58,08 m ²	57,89 m ²	
Ukupno prvi nivo:		38,31 m ²	38,14 m ²	
Ukupno prvi + drugi nivo:		96,39 m ²	96,03 m ²	

Položaj stana



ul. Anđe Ranković

ul. Bate Brkića