



Komercijalna skica stana - donji nivo (potkrovlje)

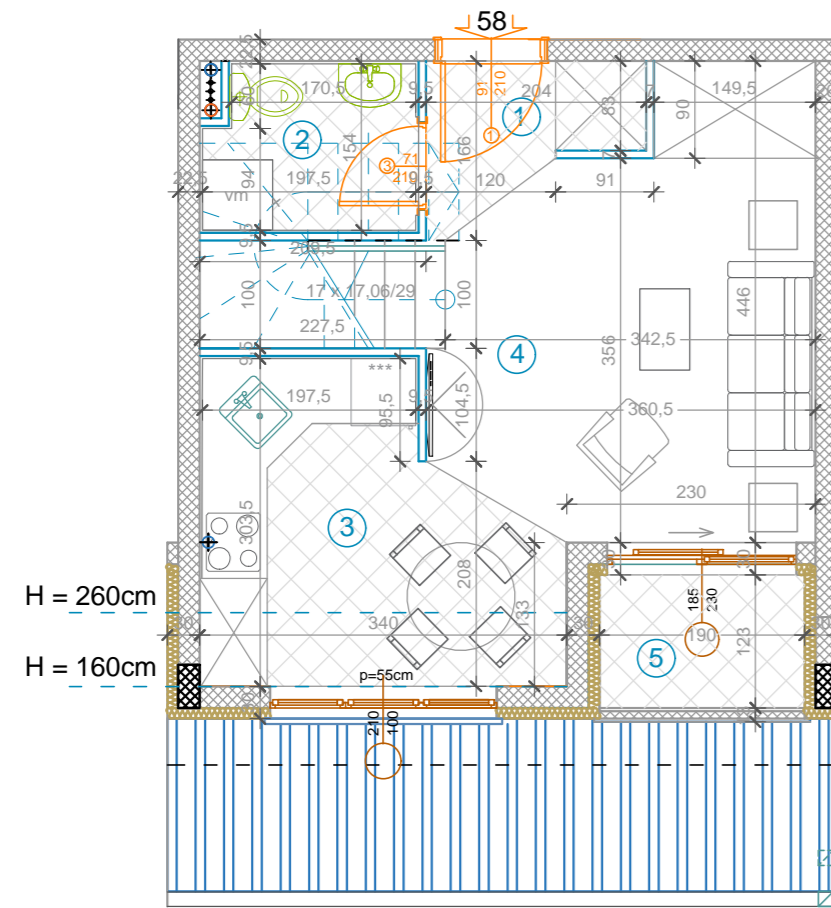

Legenda površina

Stan br. 58 - donji nivo (potkrovlje) četvorosoban stan				
Broj	Naziv prostorije	Površina (m ²)	Redukovana površina (m ²)	Pod
1	Ulazni hodnik	2,30	2,30	Keramika
2	WC sa V.M.	3,06	2,97	Keramika
3	Kuhinja i trezarija	8,57	8,44	Keramika
4	Dnevna soba	13,00	13,00	Parquet
5	Lodja	2,34	2,34	Keramika
Ukupno prvi nivo :		29,27 m ²	29,05 m ²	

Položaj stana

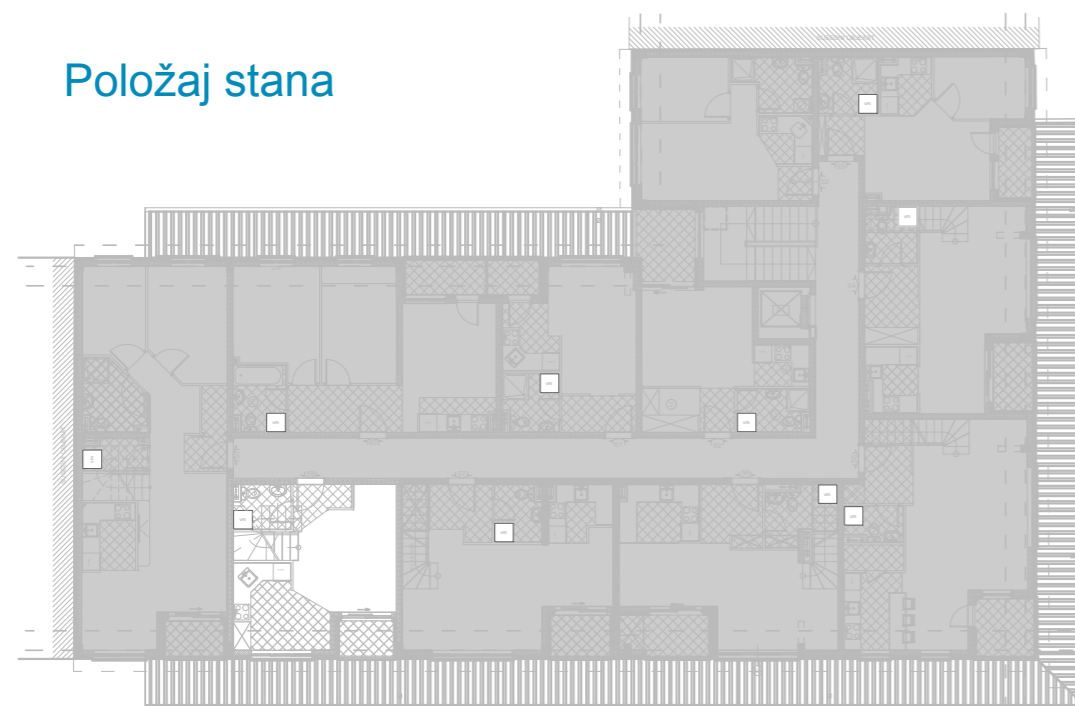

ul. Bate Brkića


ul. Anđe Ranković



Stan br. 58

četvorosoban stan
 P= 70,92 m²
 potkrovlje+dupleks

Komercijalna skica stana - gornji nivo (dupleks)

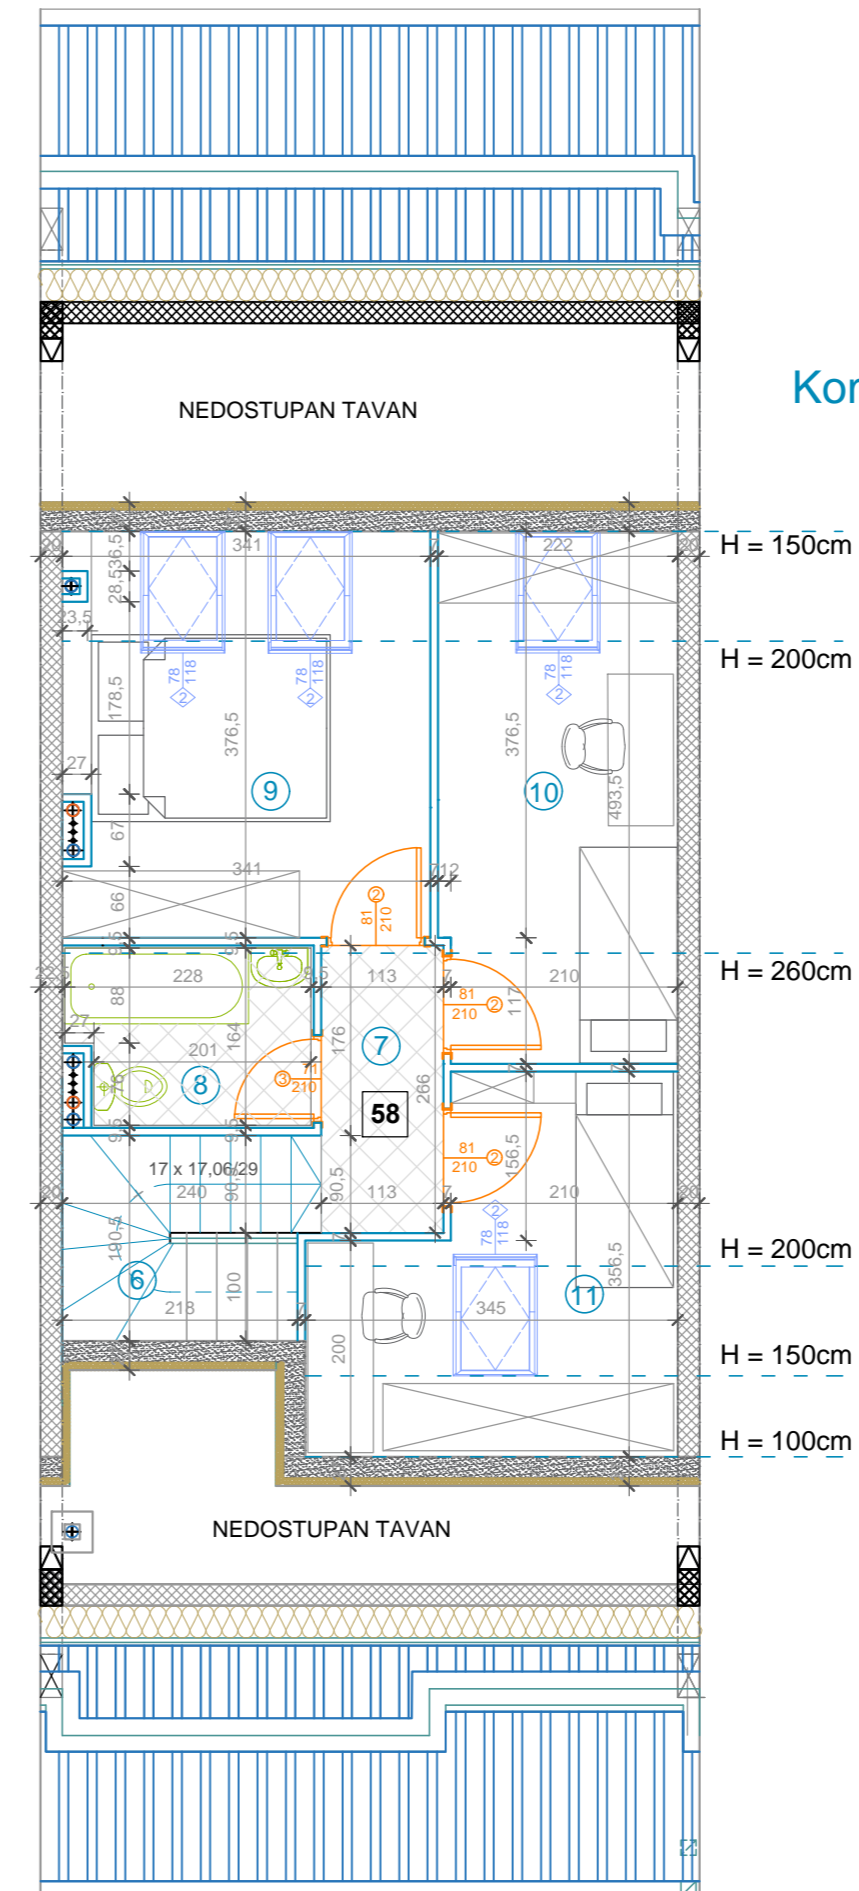

Legenda površina

Stan br. 58 - gornji nivo (dupleks) četvorosoban stan				
Broj	Naziv prostorije	Površina (m ²)	Redukovana površina (m ²)	Pod
6	Stepenište	4,31	4,31	Keramika
7	Degažman	3,00	3,00	Keramika
8	Kupatilo	3,73	3,62	Keramika
9	Spavaća soba	12,59	12,59	Parquet
10	Spavaća soba	10,81	10,81	Parquet
11	Spavaća soba	7,54	7,54	Parquet
Ukupno drugi nivo:		41,98 m ²	41,87 m ²	
Ukupno prvi nivo:		29,27 m ²	29,05 m ²	
Ukupno prvi + drugi nivo:		71,25 m ²	70,92 m ²	

Položaj stana



ul. Bate Brkića

ul. Anđe Ranković