


investitor: INOBAČKA d.o.o. Novi Sad
 objekat: Stambena grada P+5+Pk(dupleks)
 lokacija: ugao ulica Anđe Ranković i Bate Brkića

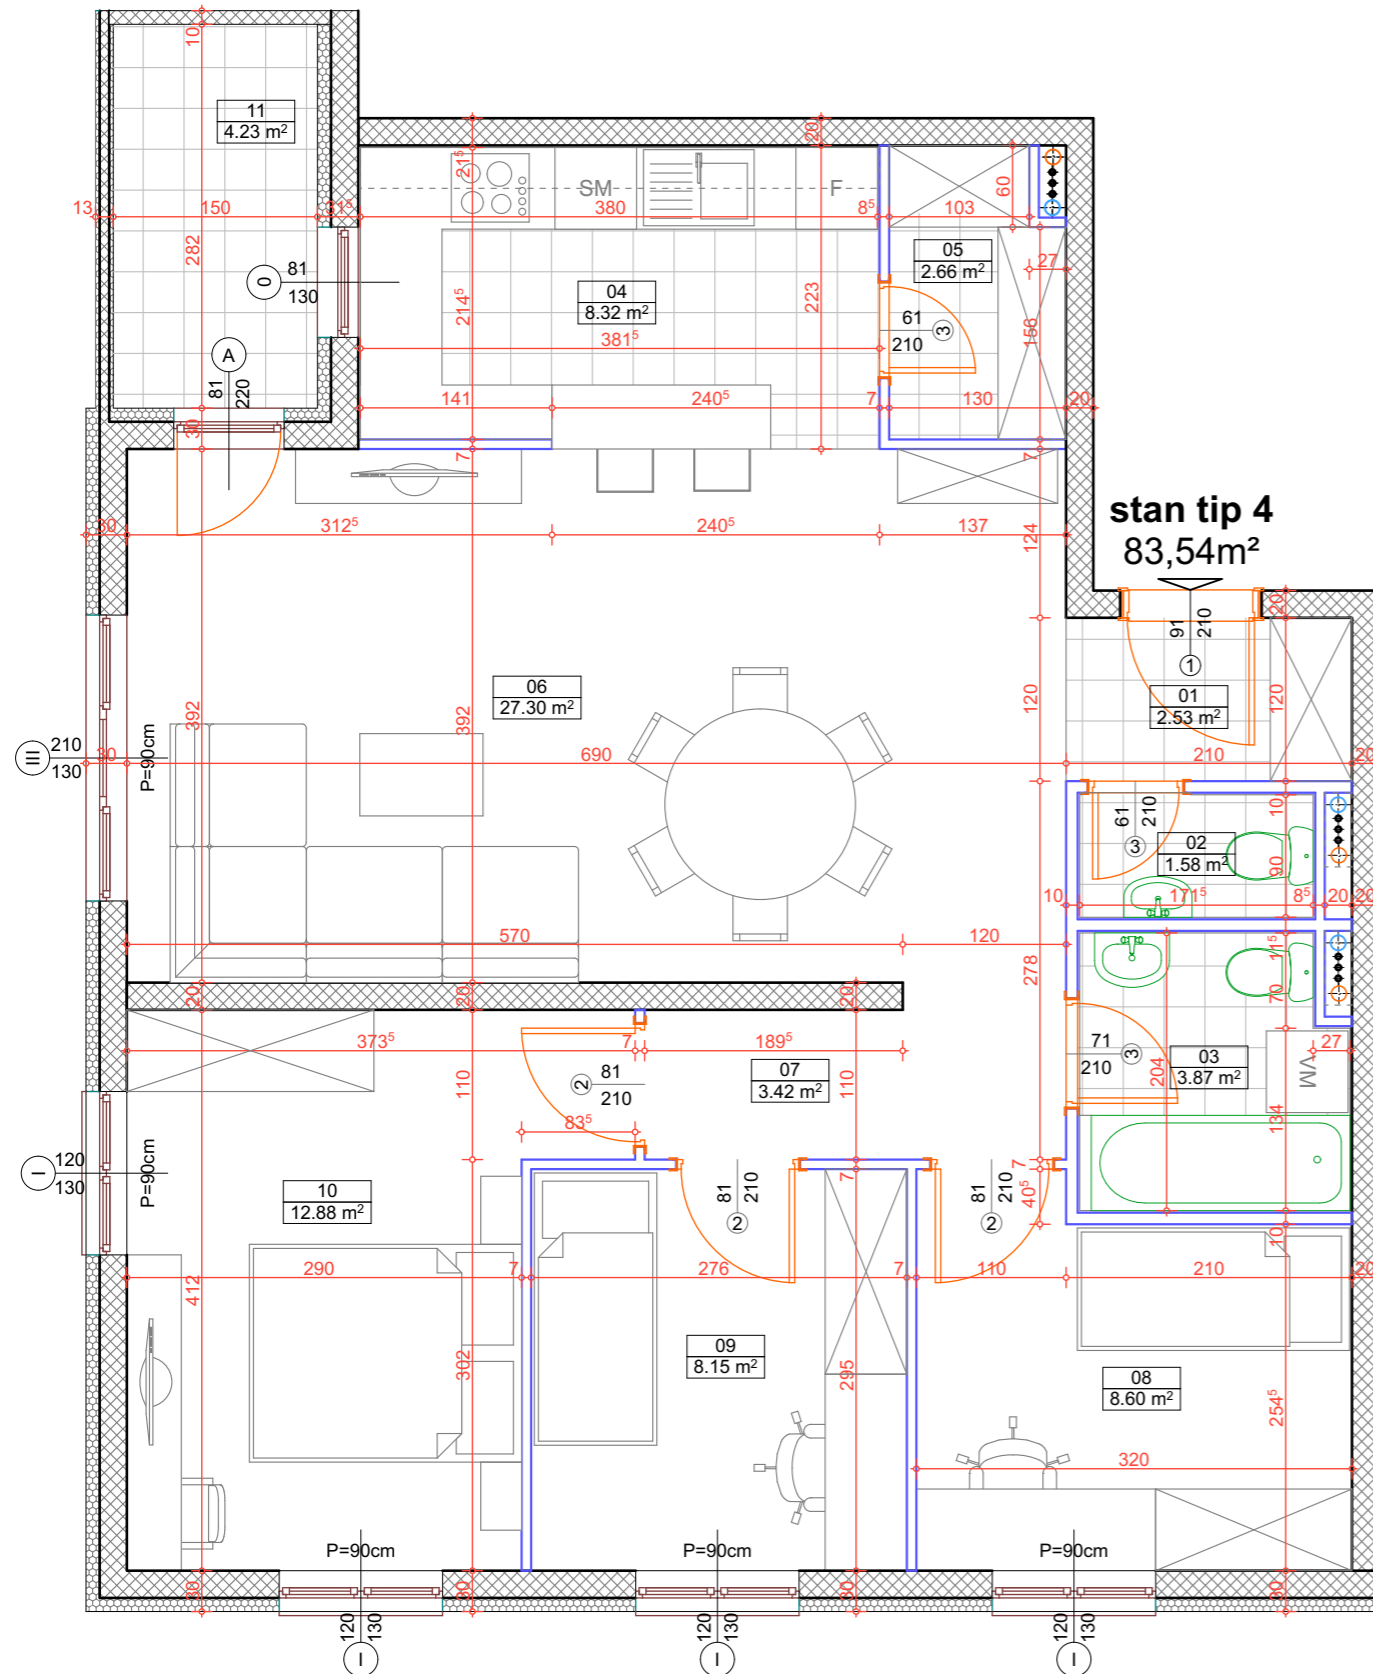

STAN tip 4 (4, 17, 30, 43, 56)

Broj	Naziv prostorije	Površina (m2)	Redukovana površina (m2)	Obrada poda
01	Predsoblje	2.53	2.53	Keramika
02	Toalet	1.63	1.58	Keramika
03	Kupatilo	3.99	3.87	Keramika
04	Kuhinja	8.45	8.32	Keramika
05	Ostava	2.66	2.66	Keramika
06	Dnevni boravak	27.30	27.30	Parket
07	Degažman	3.42	3.42	Parket
08	Spavaća soba 1	8.60	8.60	Parket
09	Spavaća soba 2	8.15	8.15	Parket
10	Spavaća soba 3	12.88	12.88	Parket
11	Lođa	4.23	4.23	Keramika
Ukupno:		83.84 m2	83.54 m²	

kontakt osoba: Danilo Babić, komercijalni direktor
 kontakt telefon: +38162 280 503