


investitor: INOBAČKA d.o.o. Novi Sad  
 objekat: Stambena grada P+5+Pk(dupleks)  
 lokacija: ugao ulica Anđe Ranković i Bate Brkića

stan 75 (donji nivo)

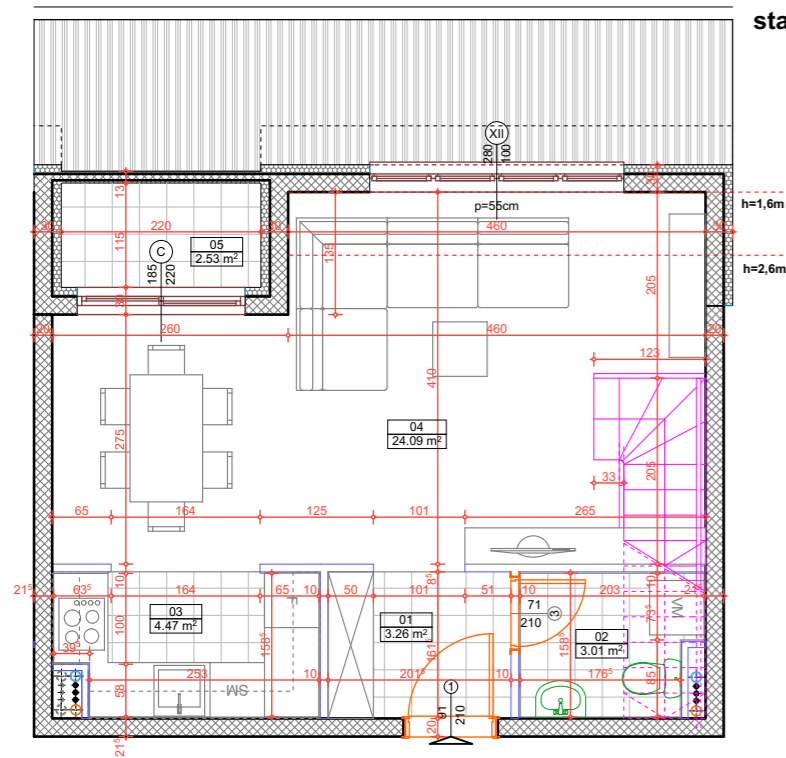

stan 75 (dupleks)  
 donji nivo: 37,36 m<sup>2</sup>  
 gornji nivo: 44,36 m<sup>2</sup>  
 ukupno: 81,72 m<sup>2</sup>

STAN 75 donji nivo (potkrovlje)


Broj	Naziv prostorije	Povrsina (m2)	Redukovana površina (m2)	Obrada poda
01	Predsoblje	3.26	3.26	Keramika
02	Toalet	3.10	3.01	Keramika
03	Kuhinja	4.54	4.47	Keramika
04	Dn. boravak sa trpez.	24.09	24.09	Parket
05	Loda	2.53	2.53	Keramika
		37.52 m2	37.36 m2	

STAN 75 gornji nivo (dupleks)

Broj	Naziv prostorije	Povrsina (m2)	Redukovana površina (m2)	Obrada poda
06	Stepenište	3.67	3.67	Keramika
07	Hodnik	5.80	5.80	Keramika
08	Kupatilo	3.85	3.74	Keramika
09	Sp. soba 1	7.26	7.26	Parket
10	Sp. soba 2	8.30	8.30	Parket
11	Sp. soba 3	15.59	15.59	Parket
		44.47 m2	44.36 m2	

STAN 75 ukupno: 81.99 m<sup>2</sup> / 81.72 m<sup>2</sup>

stan 75 (gornji nivo)

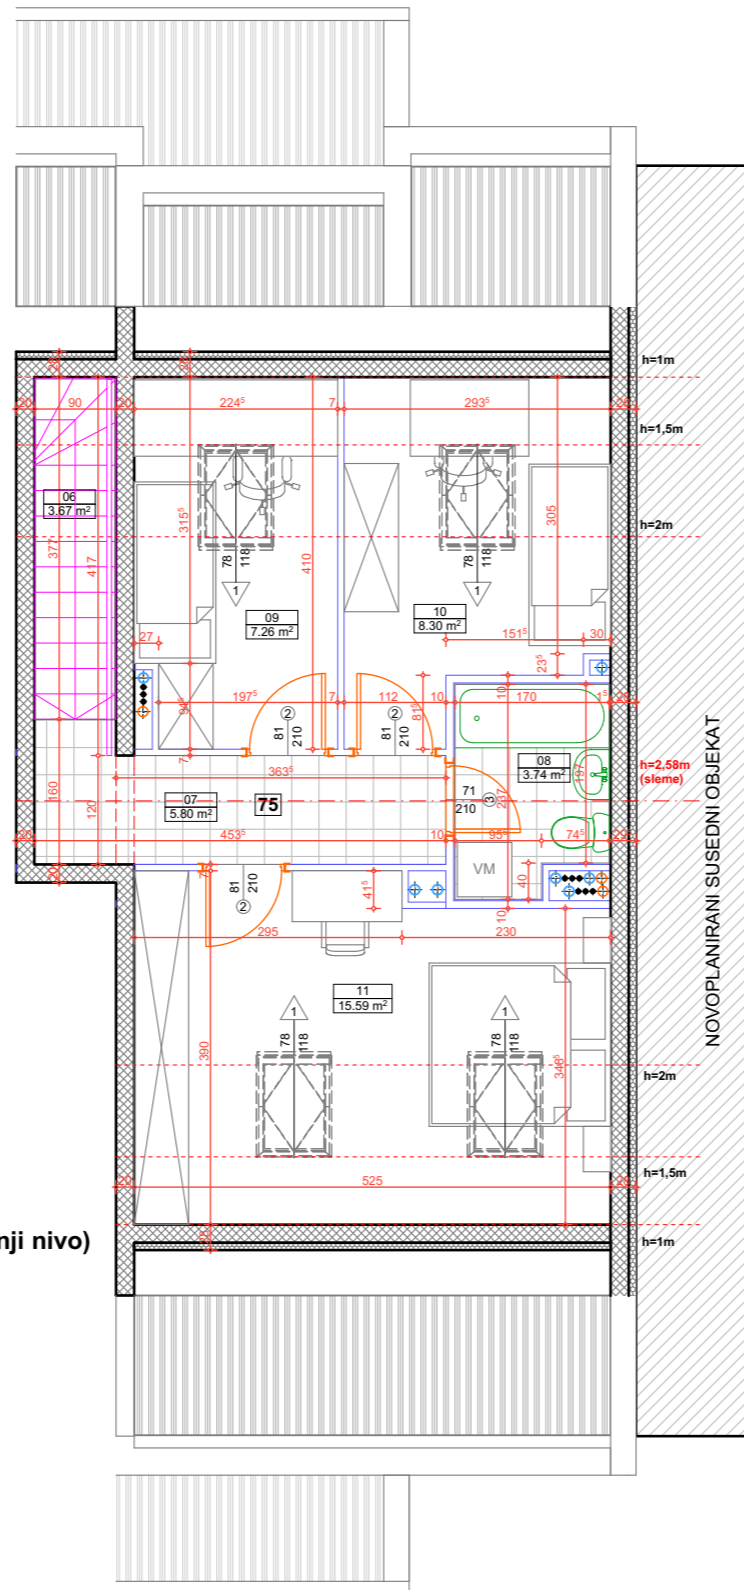


Položaj stana

nivo potkrovlja - donji nivo

Ul. Anđe Ranković

Ul. Bate Brkića

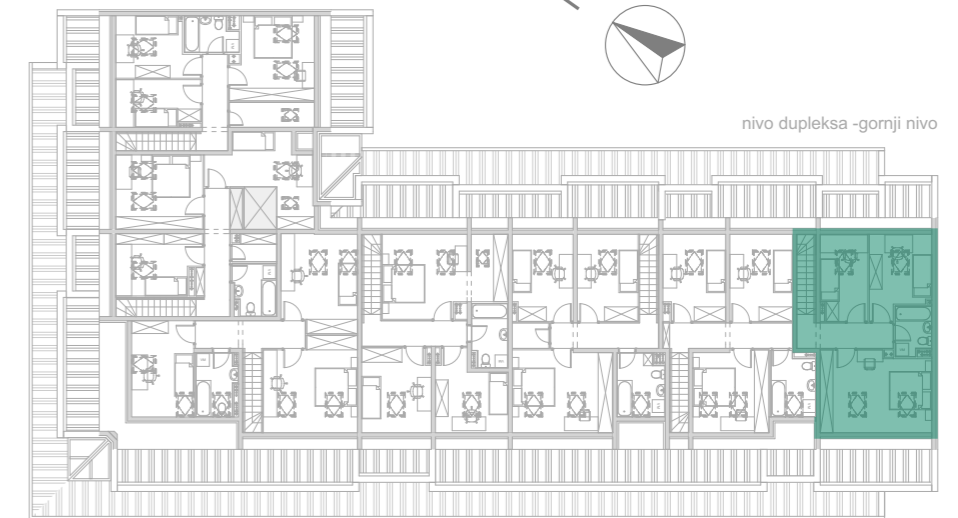

nivo dupleksa - gornji nivo

Ul. Anđe Ranković

Ul. Bate Brkića