


investitor: INOBAČKA d.o.o. Novi Sad
 objekat: Stambena grada P+5+Pk(dupleks)
 lokacija: ugao ulica Anđe Ranković i Bate Brkića

stan 76 (donji nivo)

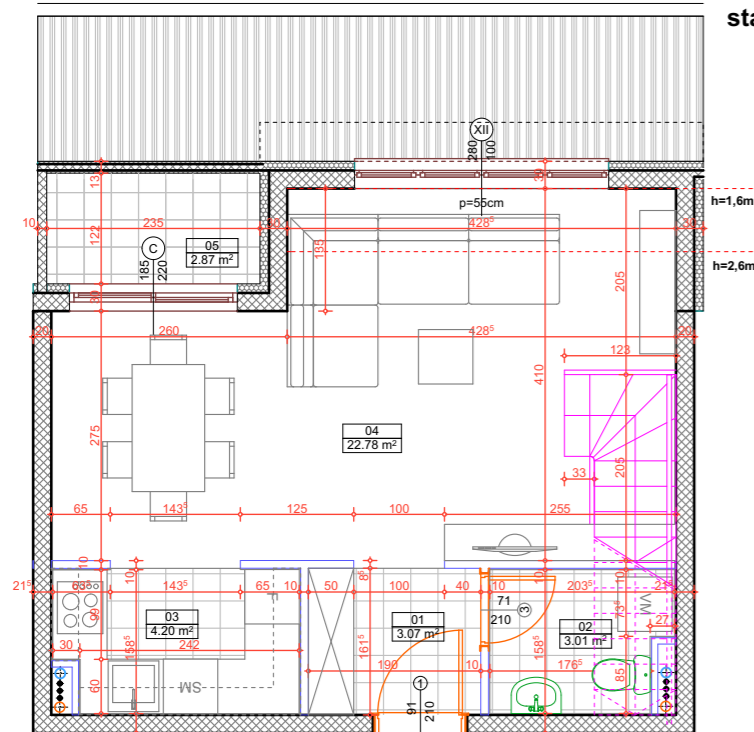

stan 76 (dupleks)
 donji nivo: 35,93 m²
 gornji nivo: 51,88 m²
 ukupno: 87,81 m²

STAN 76 donji nivo (potkrovlje)

Broj	Naziv prostorije	Povrsina (m2)	Redukovana površina (m2)	Obrada poda
01	Predsoblje	3.07	3.07	Keramika
02	Toalet	3.11	3.01	Keramika
03	Kuhinja	4.26	4.20	Keramika
04	Dn. boravak sa trpez.	22.78	22.78	Parket
05	Loda	2.87	2.87	Keramika
STAN 76 donji nivo (potkrovlje)		36.09 m2	35.93 m2	



STAN 76 gornji nivo (dupleks)

Broj	Naziv prostorije	Povrsina (m2)	Redukovana površina (m2)	Obrada poda
06	Stepenište	3.67	3.67	Keramika
07	Hodnik	6.46	6.46	Keramika
08	Ostava	2.07	2.07	Keramika
09	Kupatilo	6.53	6.33	Keramika
10	Spavaca soba 1	9.58	9.58	Parket
11	Spavaca soba 2	9.33	9.33	Parket
12	Spavaca soba 3	14.44	14.44	Parket
STAN 76 gornji nivo (dupleks)		52.08 m2	51.88 m2	

STAN 76 ukupno:

88.17 m2
 87.81 m²

stan 76 (gornji nivo)

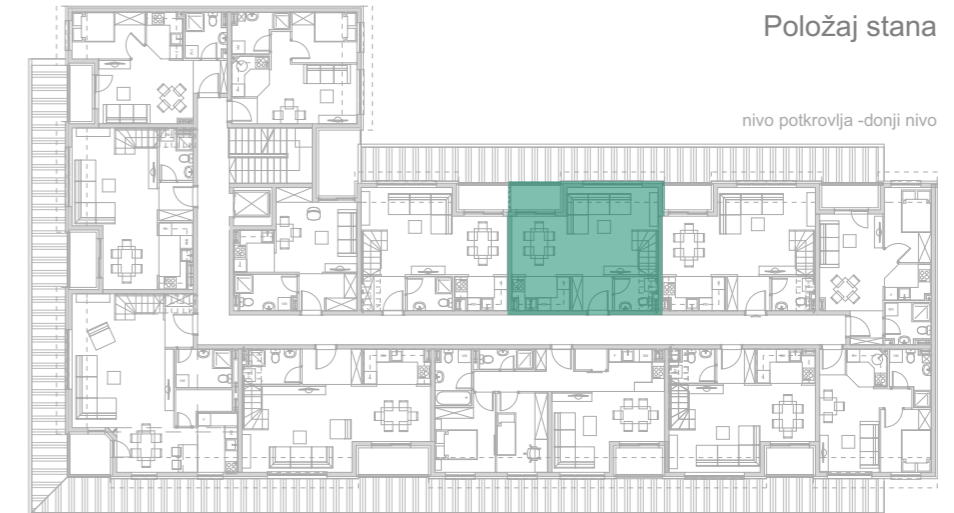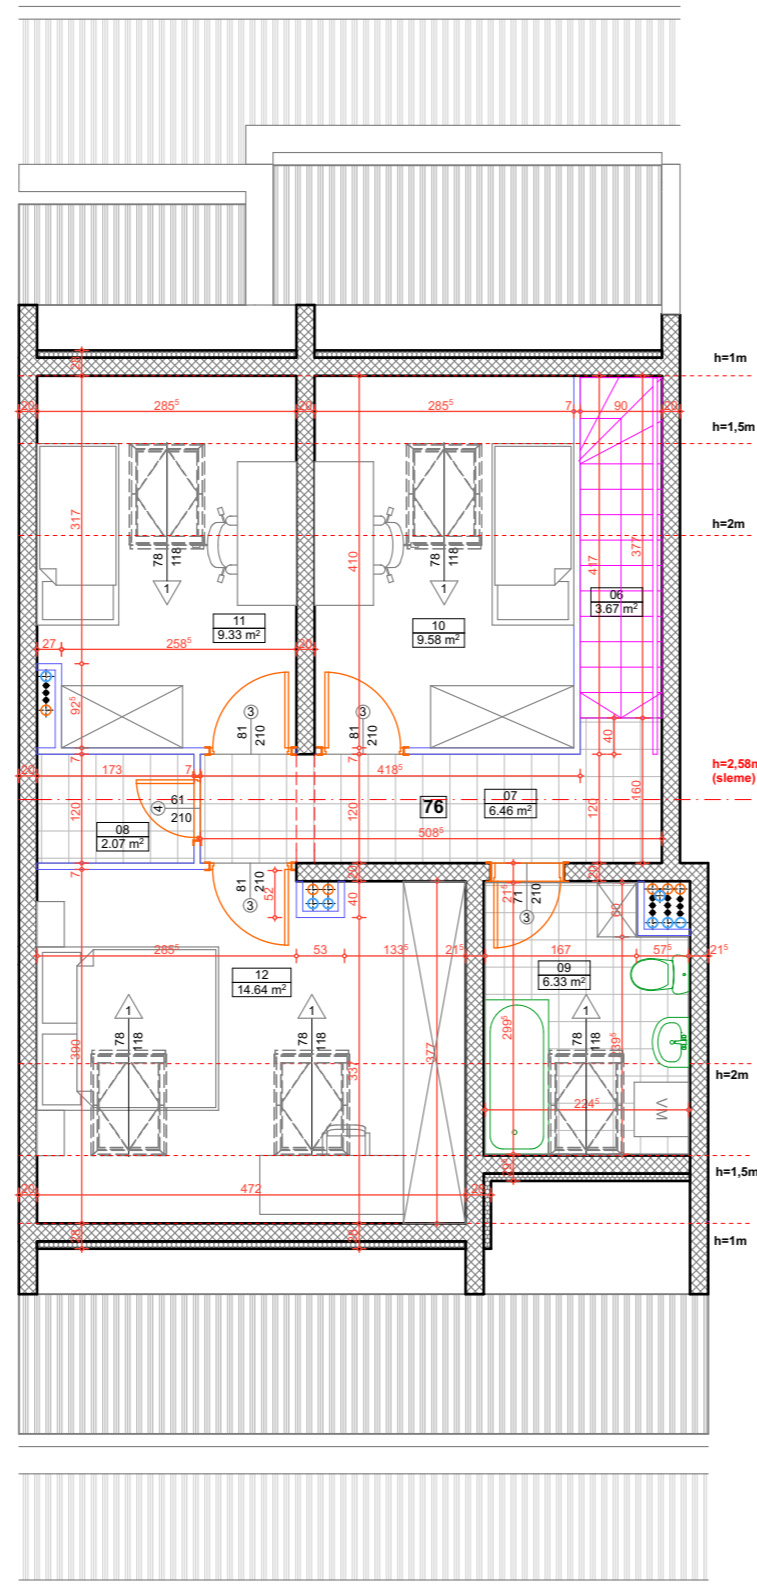


Položaj stana

nivo potkrovlja - donji nivo

Ul. Anđe Ranković

Ul. Bate Brkića

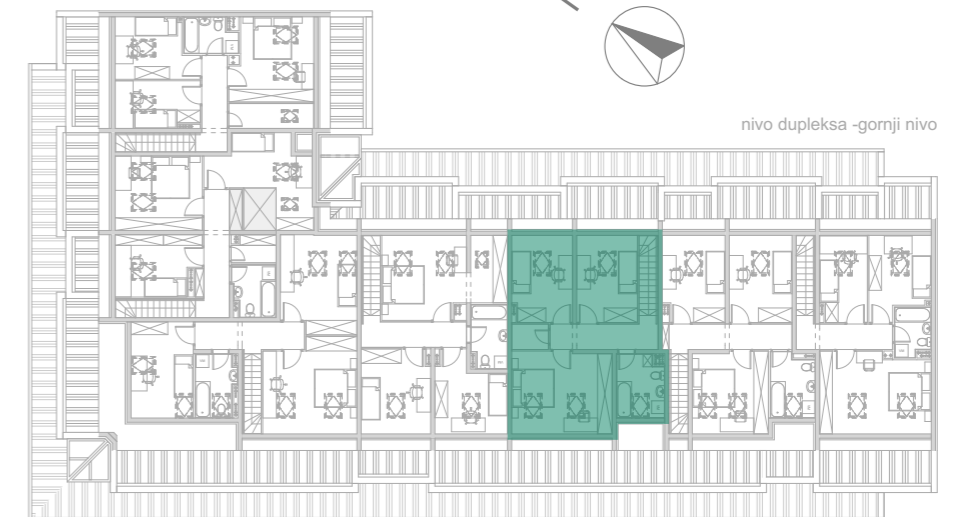

nivo dupleksa - gornji nivo

Ul. Anđe Ranković

Ul. Bate Brkića