


investitor: INOBAČKA d.o.o. Novi Sad
 objekat: Stambena grada P+4+Pk(dupleks)
 lokacija: produžetak ulice Bate Brkića

STAN 33-III sprat
 četvorosoban stan
 P=74.57 m²

površina stana


III Sprat		Stan 33		Četvorosoban
Broj	Naziv prostorije	Povrsina (m ²)	Redukovana površina	Pod
1	Hodnik	7.59	7.59	Ker. pločice
2	Ostava	2.41	2.41	Ker. pločice
3	Kuhinja	4.64	4.57	Ker. pločice
4	Dn. soba	23.28	23.28	tarkett parket
5	Spavaća soba	9.22	9.22	tarkett parket
6	Spavaća soba	8.50	8.50	tarkett parket
7	Spavaća soba	11.12	11.12	tarkett parket
8	Kupatilo	4.59	4.52	Ker. pločice
9	terasa	3.36	3.36	Ker. pločice
		74.71 m ²	74.57 m ²	

pozicija stana

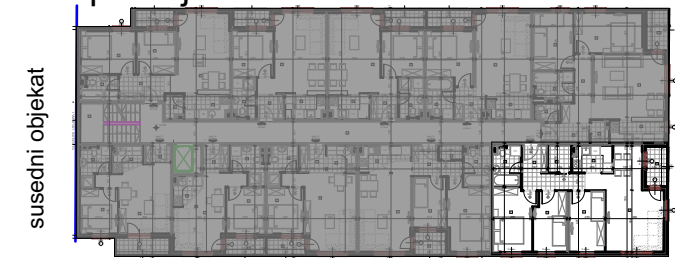

susedni objekat

ulica

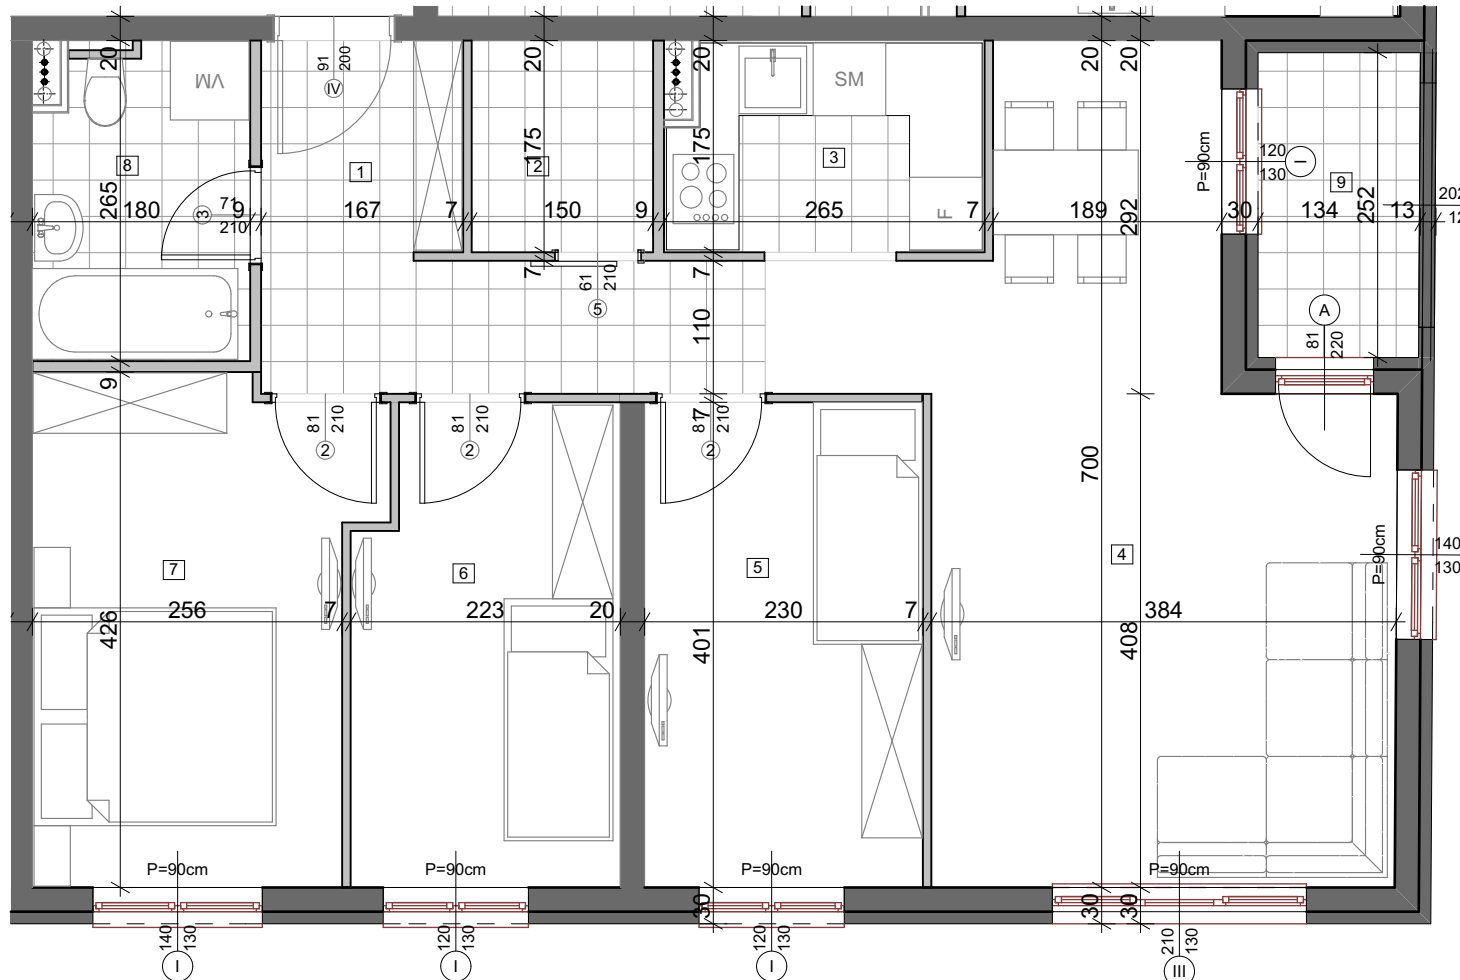

kontakt osoba: Danilo Babić, komercijalni direktor
 kontakt telefon: +38162 280 503