



investitor: INOBAČKA d.o.o. Novi Sad  
 objekat: Stambena grada P+5+Pk(dupleks)  
 lokacija: ugao ulica Anđe Ranković i Bate Brkića

stan 76 (donji nivo)

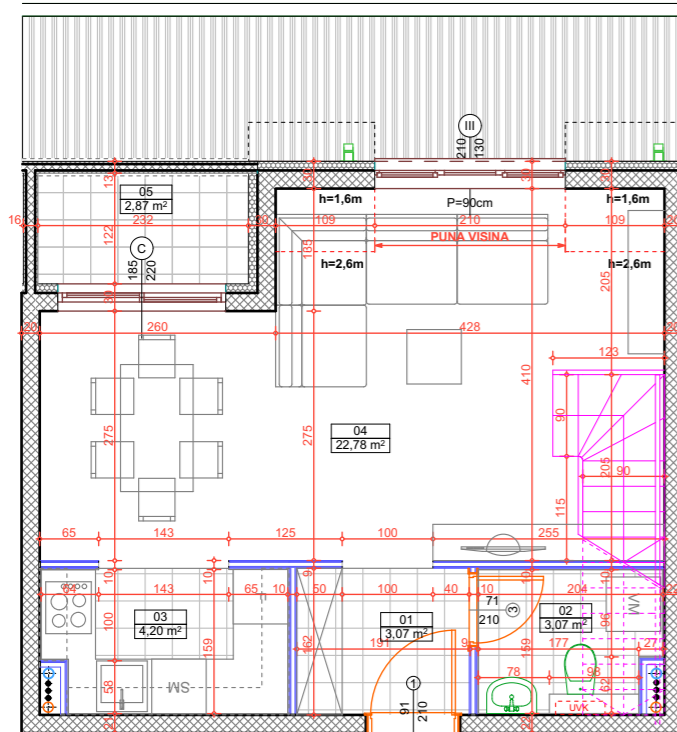

stan 76 (dupleks)  
 donji nivo: 35.99 m²  
 gornji nivo: 51.97 m²  
 ukupno: 87.96 m²

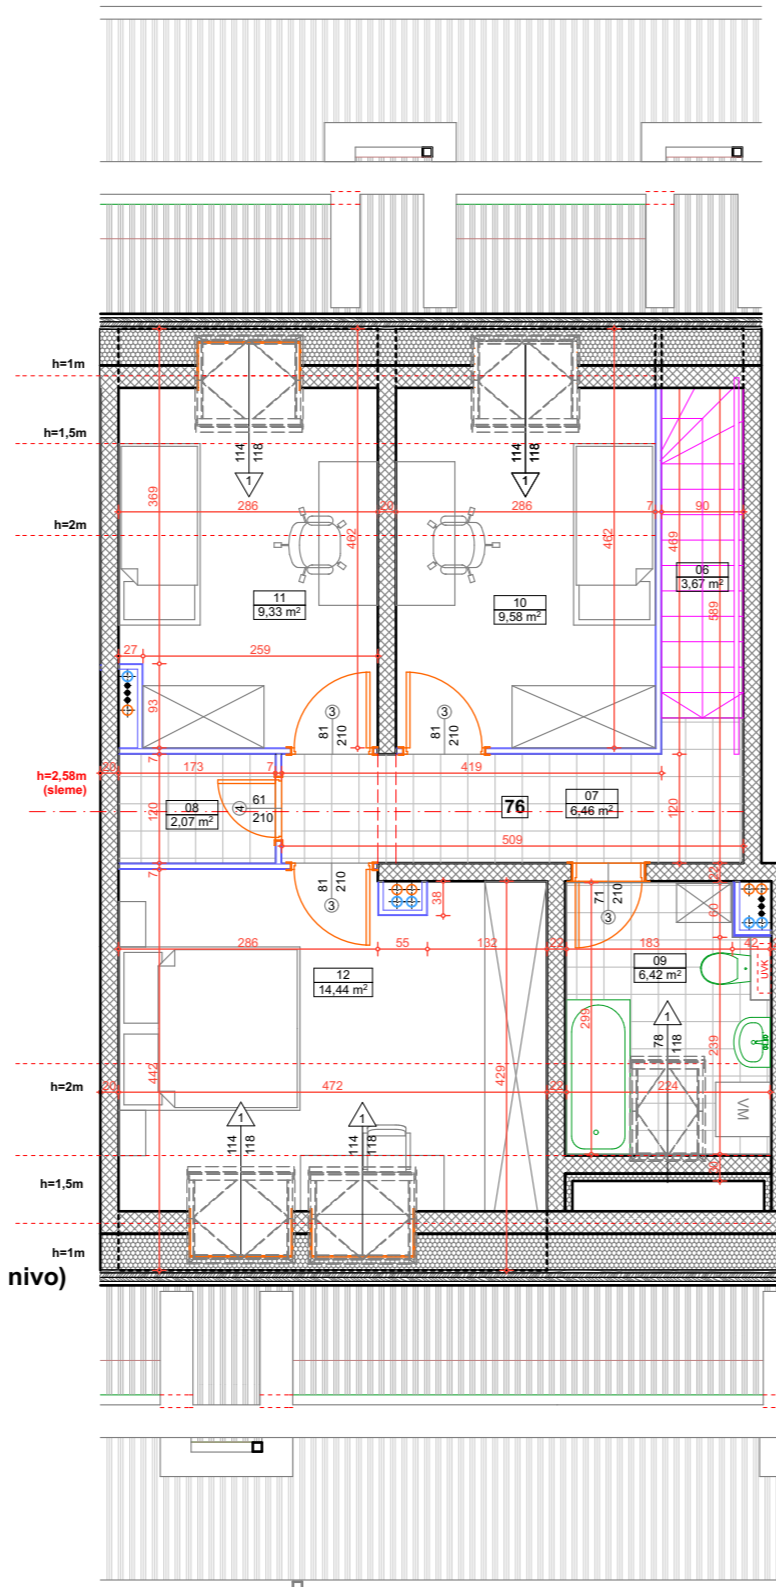

stan 76 (gornji nivo)

**STAN 76 donji nivo (potkrovlje)**

Broj	Naziv prostorije	Površina (m2)	Redukovana površina (m2)	Obrada poda
01	Predsooblje	3.07	3.07	Keramika
02	Toalet	3.17	3.07	Keramika
03	Kuhinja	4.26	4.20	Keramika
04	Dn. boravak sa trpez.	22.78	22.78	Parket
05	Lođa	2.87	2.87	Keramika
	<b>UKUPNO</b>	<b>36.15 m2</b>	<b>35.99 m2</b>	


**STAN 76 gornji nivo (dupleks)**

Broj	Naziv prostorije	Površina (m2)	Redukovana površina (m2)	Obrada poda
06	Stepenište	3.67	3.67	Keramika
07	Hodnik	6.46	6.46	Keramika
08	Ostava	2.07	2.07	Keramika
09	Kupatilo	6.62	6.42	Keramika
10	Sp. soba 1	9.58	9.58	Parket
11	Sp. soba 2	9.33	9.33	Parket
12	Sp. soba 3	14.44	14.44	Parket
	<b>UKUPNO</b>	<b>52.17 m2</b>	<b>51.97 m2</b>	


**STAN 76 ukupno:**

88.32 m2 / 87.96 m²

Položaj stana

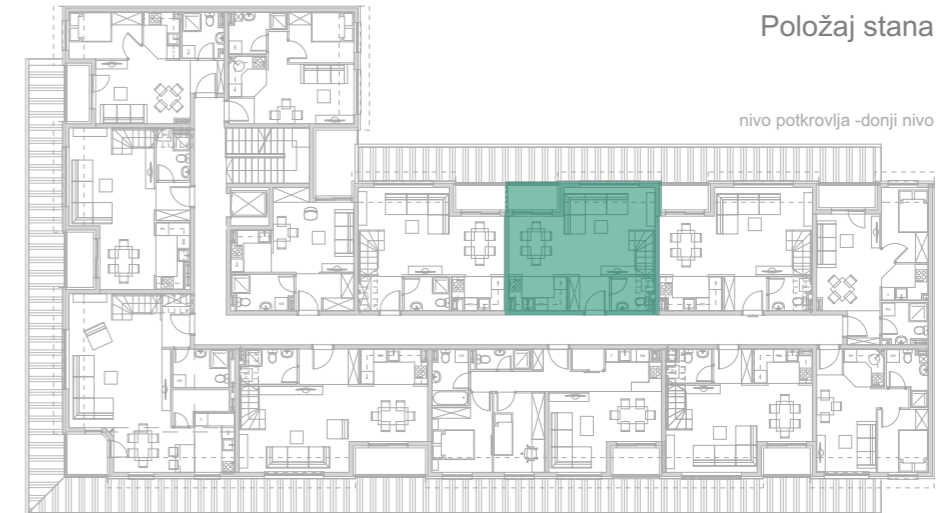

Ulica Bate Brkića

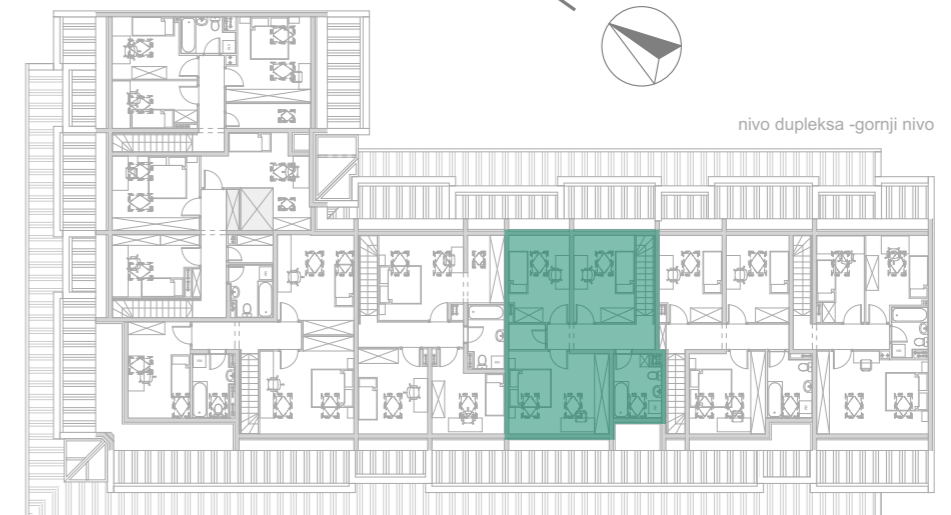

Ulica Bate Brkića