
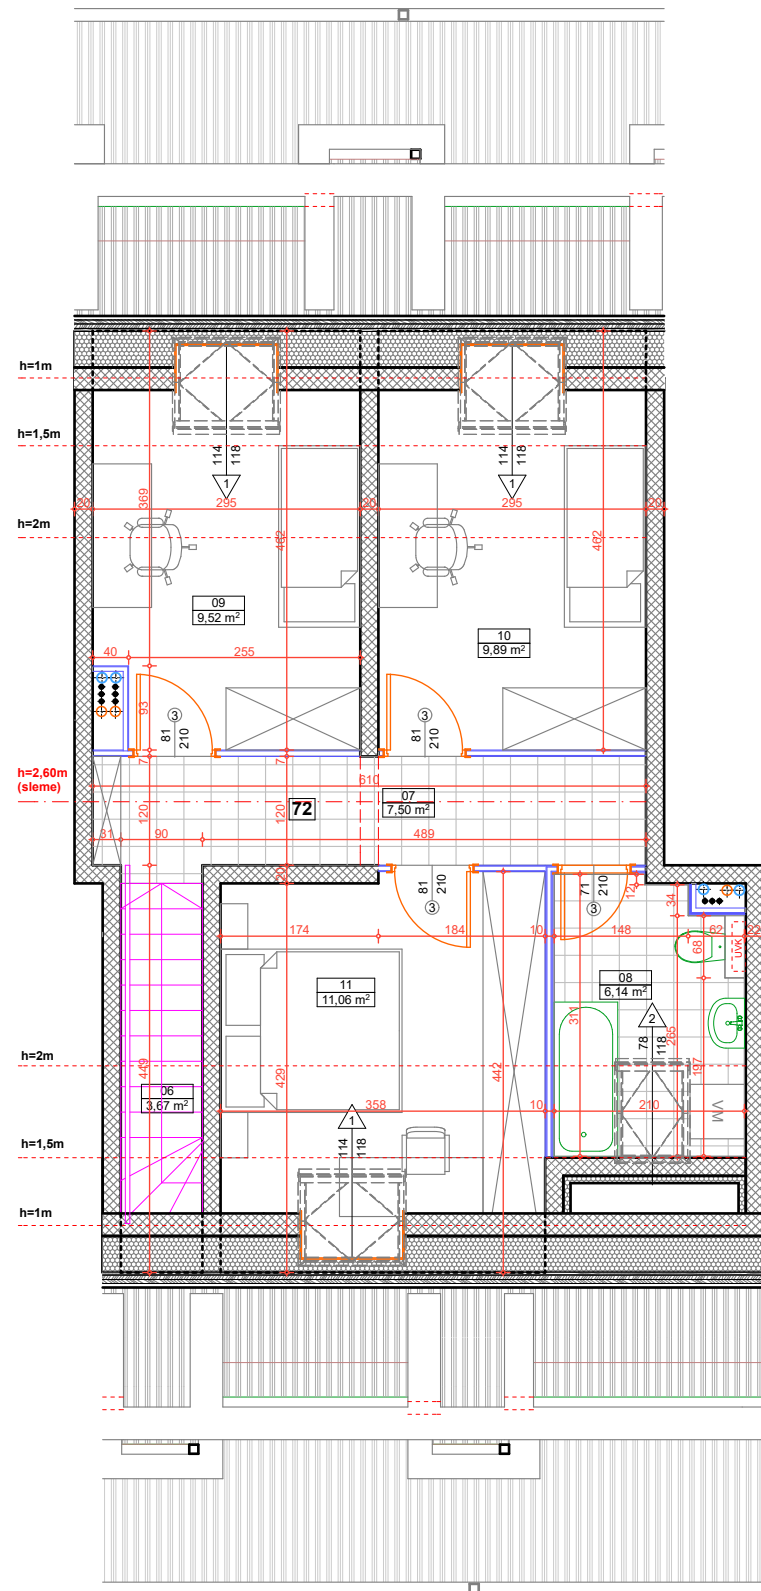


stan 72 (dupleks)
 donji nivo: 35,69 m²
 gornji nivo: 47,79m²
 ukupno: 83,48 m²

investitor: INOBAČKA d.o.o. Novi Sad
 objekat: Stambena grada P+5+Pk(dupleks)
 lokacija: ugao ulica Anđe Ranković i Bate Brkića

stan 72 (donji nivo)

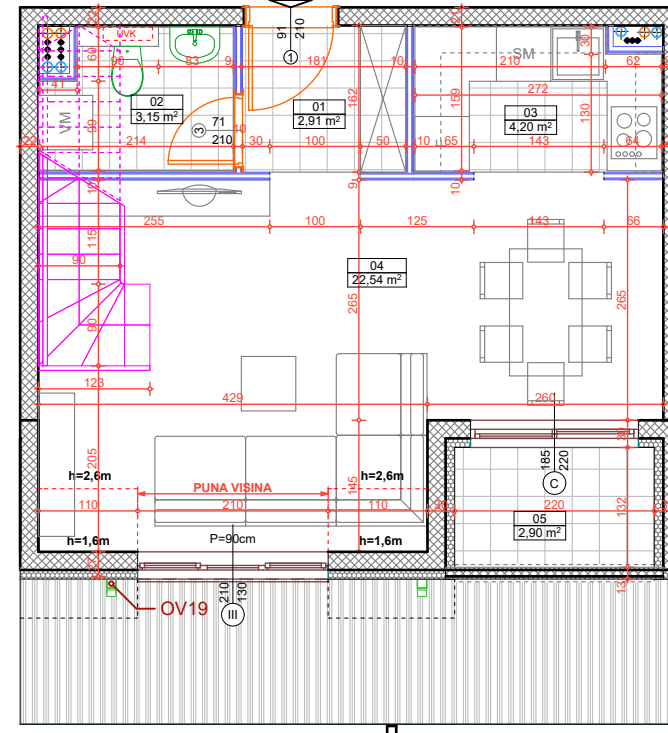

stan 72 (gornji nivo)


STAN 72 donji nivo (potkrovlje)

Broj	Naziv prostorije	Površina (m2)	Redukovana površina (m2)	Obrada poda
01	Predsooblje	2.91	2.91	Keramika
02	Toalet	3.25	3.15	Keramika
03	Kuhinja	4.26	4.20	Keramika
04	Dn. boravak sa trpez.	22.54	22.54	Parket
05	Loda	2.90	2.90	Keramika
	UKUPNO	35.85 m2	35.70 m2	

STAN 72 gornji nivo (dupleks)


Broj	Naziv prostorije	Površina (m2)	Redukovana površina (m2)	Obrada poda
06	Stepenište	3.67	3.67	Keramika
07	Hodnik	7.50	7.50	Keramika
08	Kupatilo	6.33	6.14	Keramika
09	Sp. soba 1	9.52	9.52	Parket
10	Sp. soba 2	9.89	9.89	Parket
11	Sp. soba 3	11.06	11.06	Parket
	UKUPNO	47.97 m2	47.78 m2	
	STAN 72 ukupno:	83.83 m2	83.48 m²	

Položaj stana

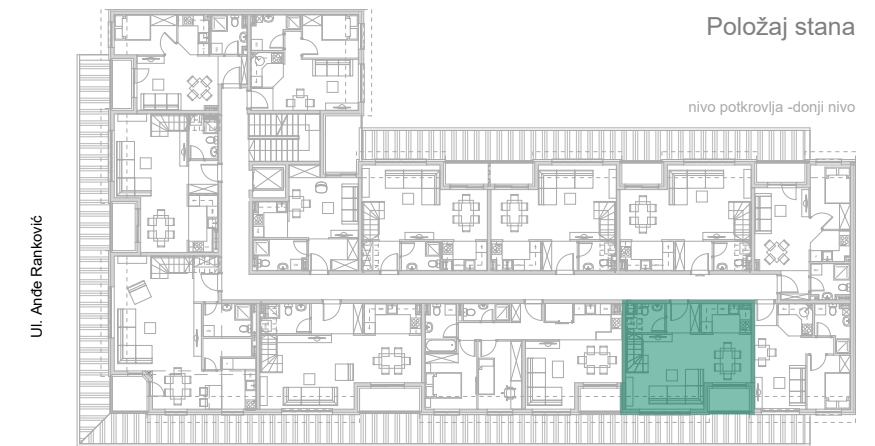

Ul. Anđe Ranković

Ul. Bate Brkića

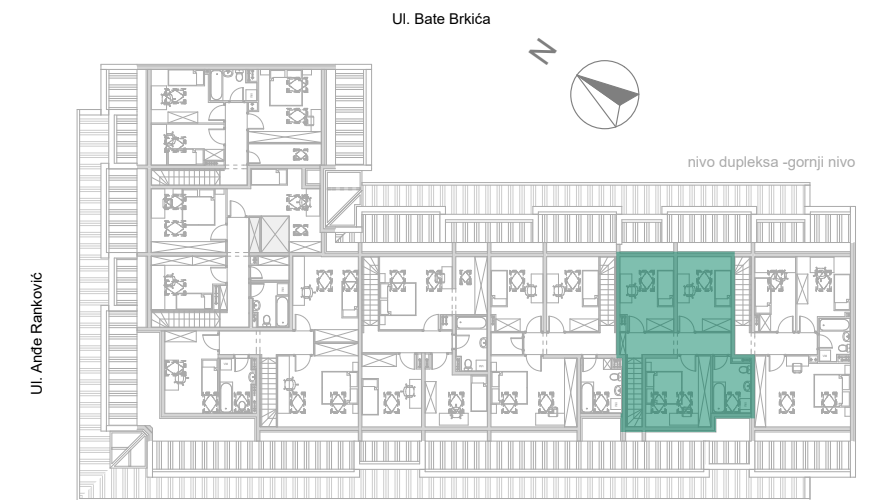

Ul. Anđe Ranković

Ul. Bate Brkića