



ПОЛОЖАЈ СТАНА У ОБЈЕКТУ

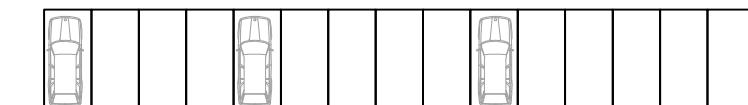

СУСЕДНИ ОБЈЕКАТ

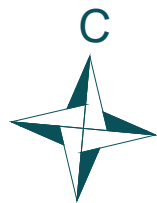

ПЛАНИРАНИ ПРОДУЖЕТАК
УЛИЦЕ АНЈЕ РАНКОВИЋ

ОСНОВА СТАНА

3Д ПРИКАЗ СТАНА



ИНОБАЧКА

ОБЈЕКАТ
СТАМБЕНИ ОБЈЕКАТ
По+П+4+ПС
Анје Ранковић бб,
Нови Сад

СТАН


ТИП 2

СОБНОСТ
ЧЕТВОРОСОБАН

СПРАТ
I, II, III, IV

ПОВРШИНА

82,36 м²

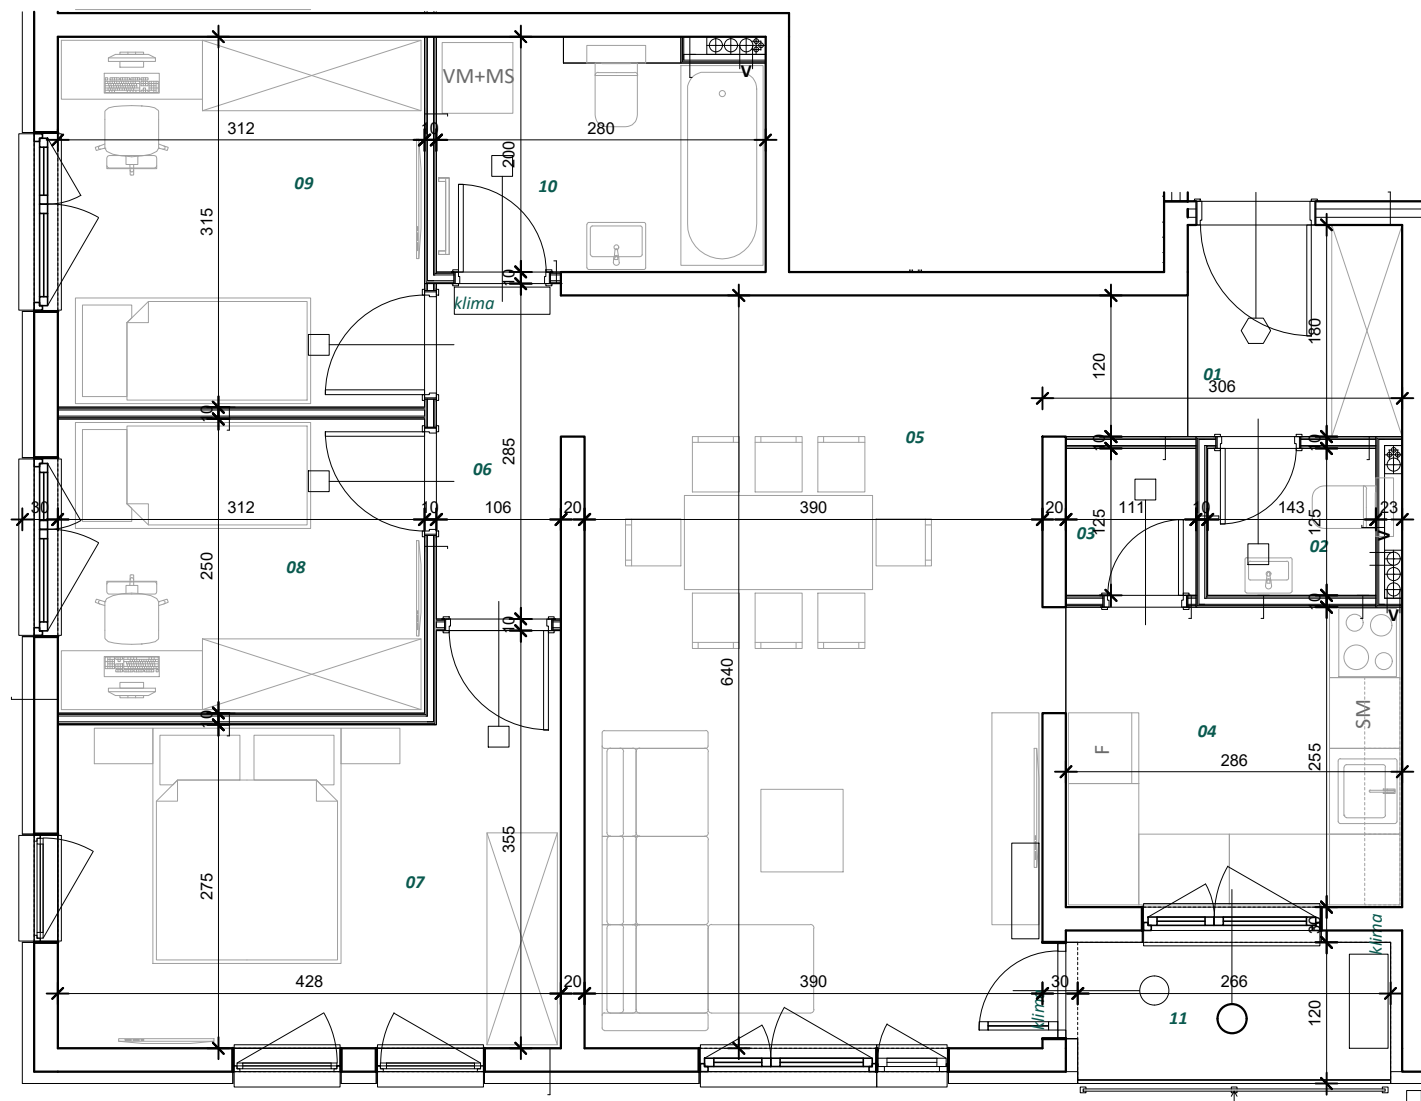

ПОВРШИНЕ

Број	Просторија	Површина (м ²)
01	Улазни простор	3.29
02	Тоалет	1.79
03	Остава	1.38
04	Кухиња	7.29
05	Дневна са трпезаријом	26.94
06	Ходник	3.02
07	Спаваћа соба	12.62
08	Спаваћа соба	7.80
09	Спаваћа соба	9.83
10	Купатило	5.21
11	Тераса	3.19
НЕТО		82.36 м ²