

ЗД ПРИКАЗ СТАНА



ПОВРШИНЕ


Број	Просторија	Површина (м ²)
01	Улазни простор	4.37
02	Тоалет	2.14
03	Ходник	3.22
04	Кухиња	5.36
05	Дневни са трпезаријом	14.90
06	Спаваћа соба	8.16
07	Спаваћа соба	11.02
08	Купатило	4.30
09	Тераса	3.92
НЕТО		57.39 м ²

ПОЛОЖАЈ СТАНА У ОБЈЕКТУ



ПЛАНИРАНИ ПРОДУЖЕТАК
УЛИЦЕ АНЂЕ РАНКОВИЋ

ОСНОВА СТАНА

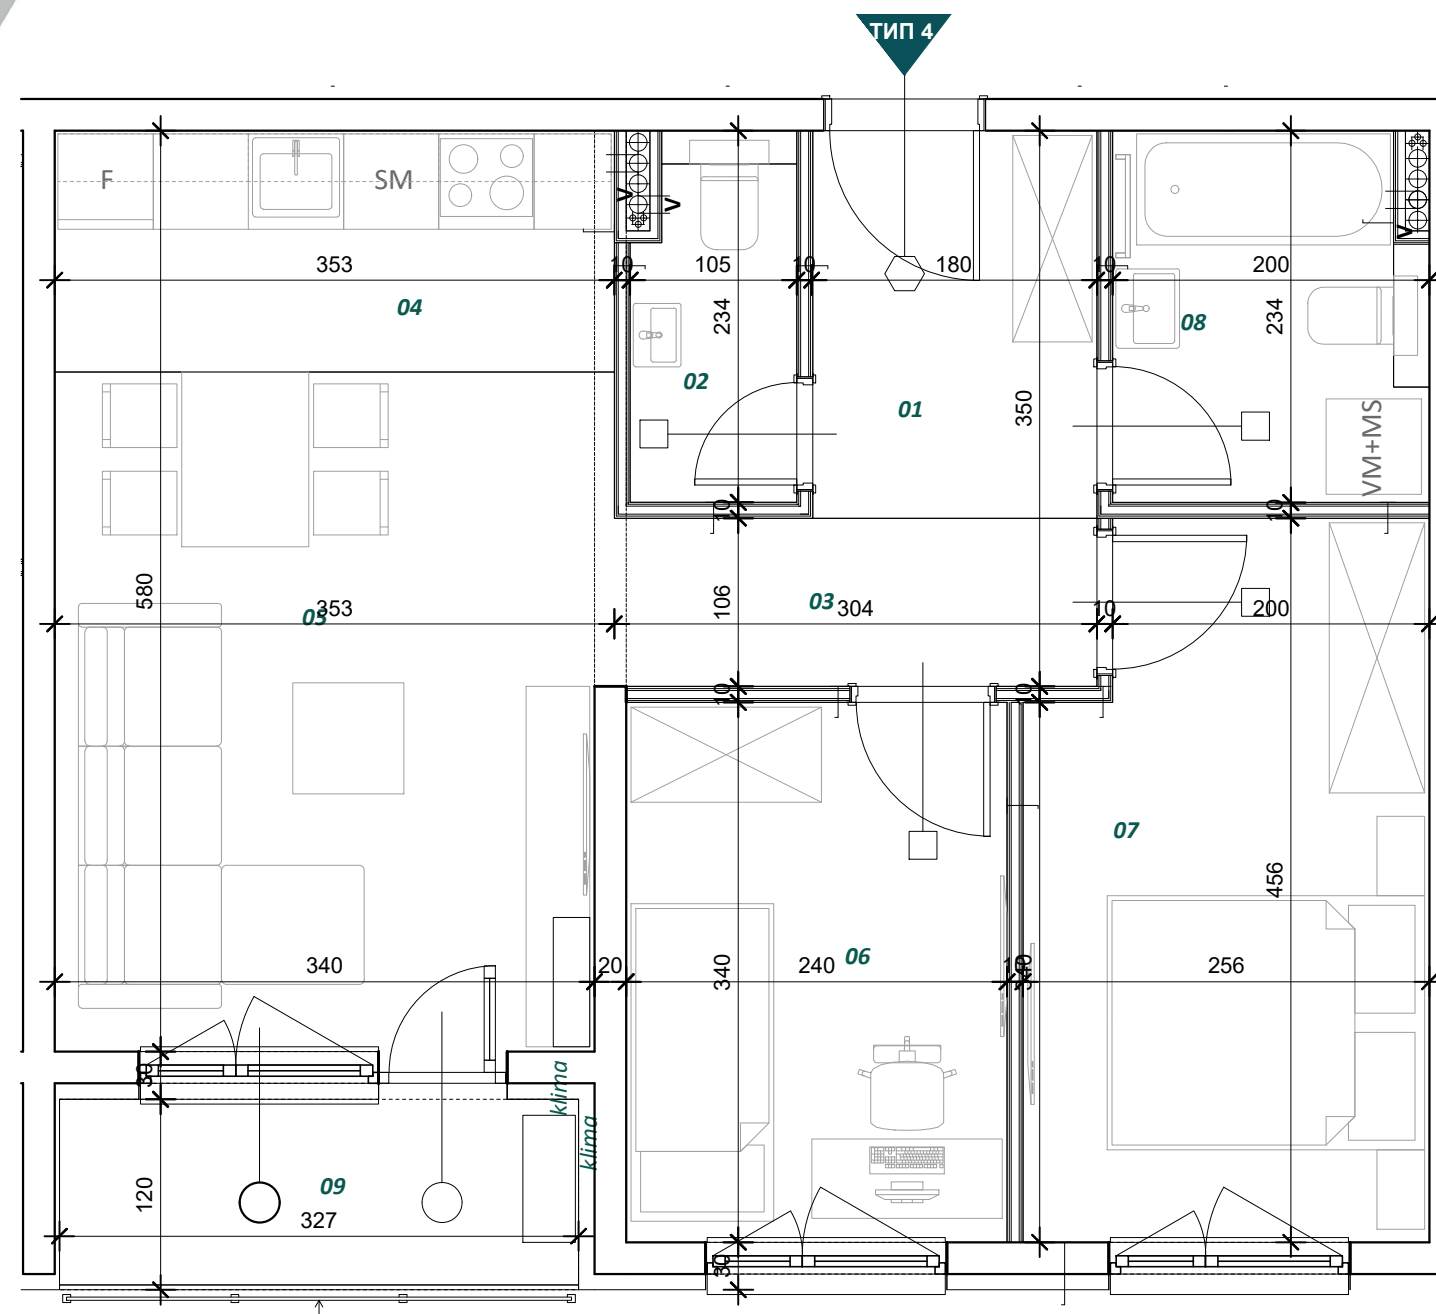

ИНОБАЧКА

ОБЈЕКАТ
СТАМБЕНИ ОБЈЕКАТ
По+П+4+ПС
Анђе Ранковић бб,
Нови Сад

СТАН

ТИП 4

СОБНОСТ
ТРОСОБАН

СПРАТ
I, II, III, IV

ПОВРШИНА

57,39 м²