


3Д ПРИКАЗ СТАНА



ПОЛОЖАЈ СТАНА У ОБЈЕКТУ

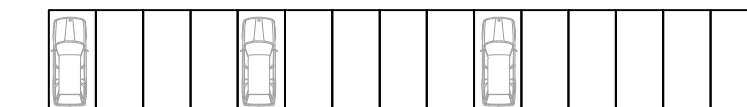


ПЛАНИРАНИ ПРОДУЖЕТАК
УЛИЦЕ АНЈЕ РАНКОВИЋ

ПОВРШИНЕ

Број	Просторија	Површина (м ²)
01	Улазни простор	1.60
02	Дневна са трпезаријом	14.7
03	Кухиња	5.17
04	Ходник	2.16
05	Спаваћа соба	8.51
06	Купатило	4.14
07	Тераса	3.38
НЕТО		39.66 м ²

ОСНОВА СТАНА

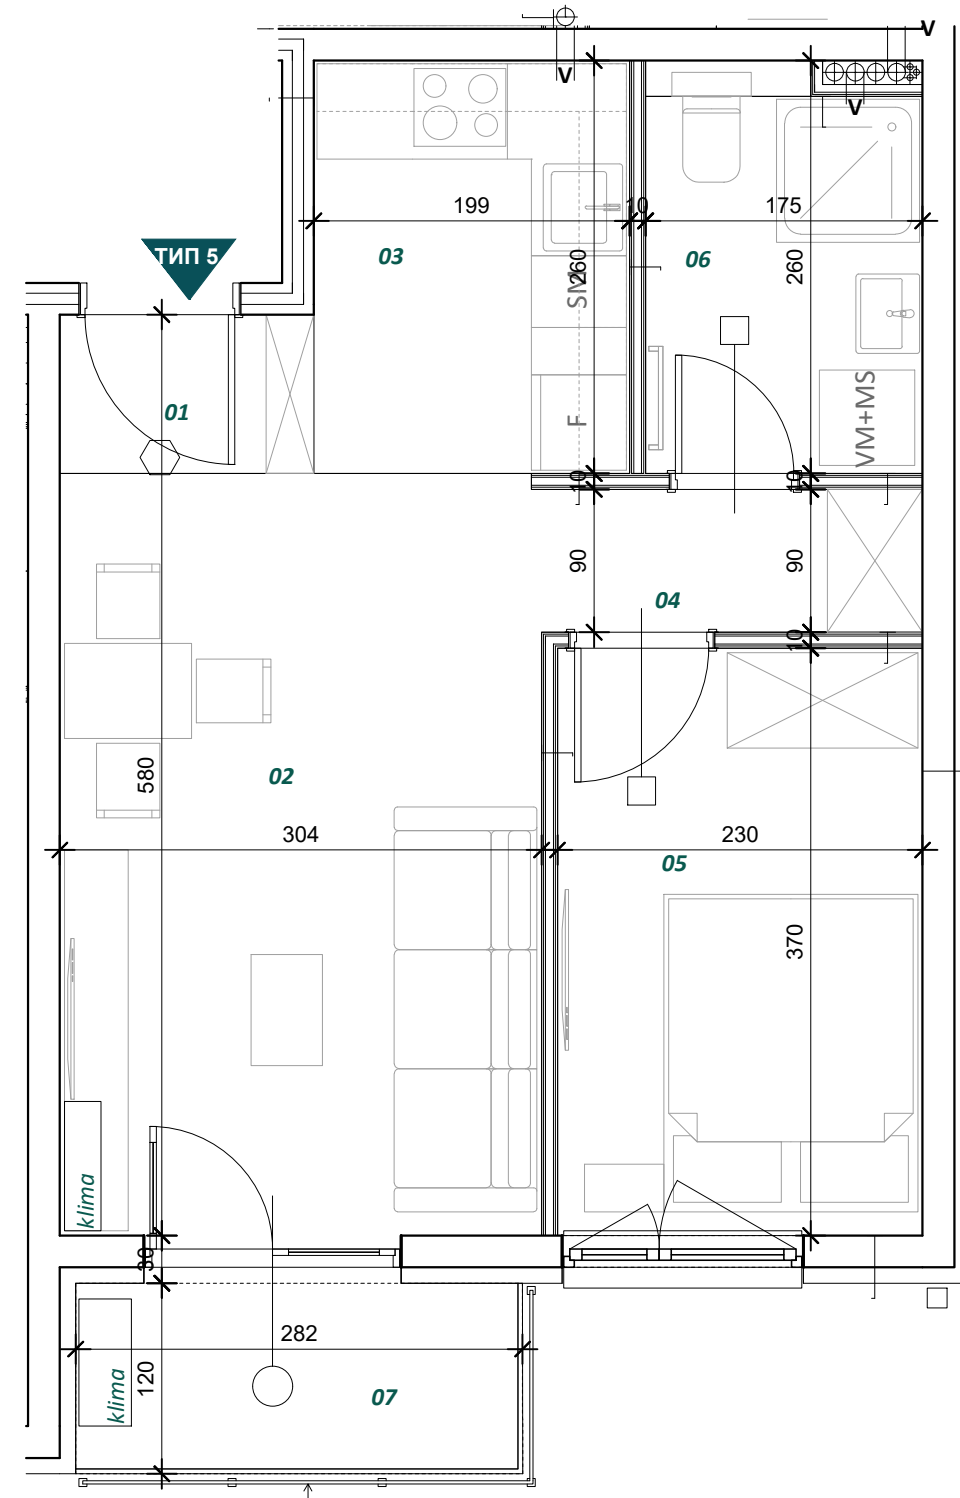

ИНОБАЧКА

ОБЈЕКАТ
СТАМБЕНИ ОБЈЕКАТ
По+П+4+ПС
Анје Ранковић бб,
Нови Сад

СТАН

ТИП 5

СОБНОСТ
ДВОСОБАН

СПРАТ
I, II, III, IV

ПОВРШИНА

39,66 м²