



Komercijalna skica stana - donji nivo (potkrovlje)

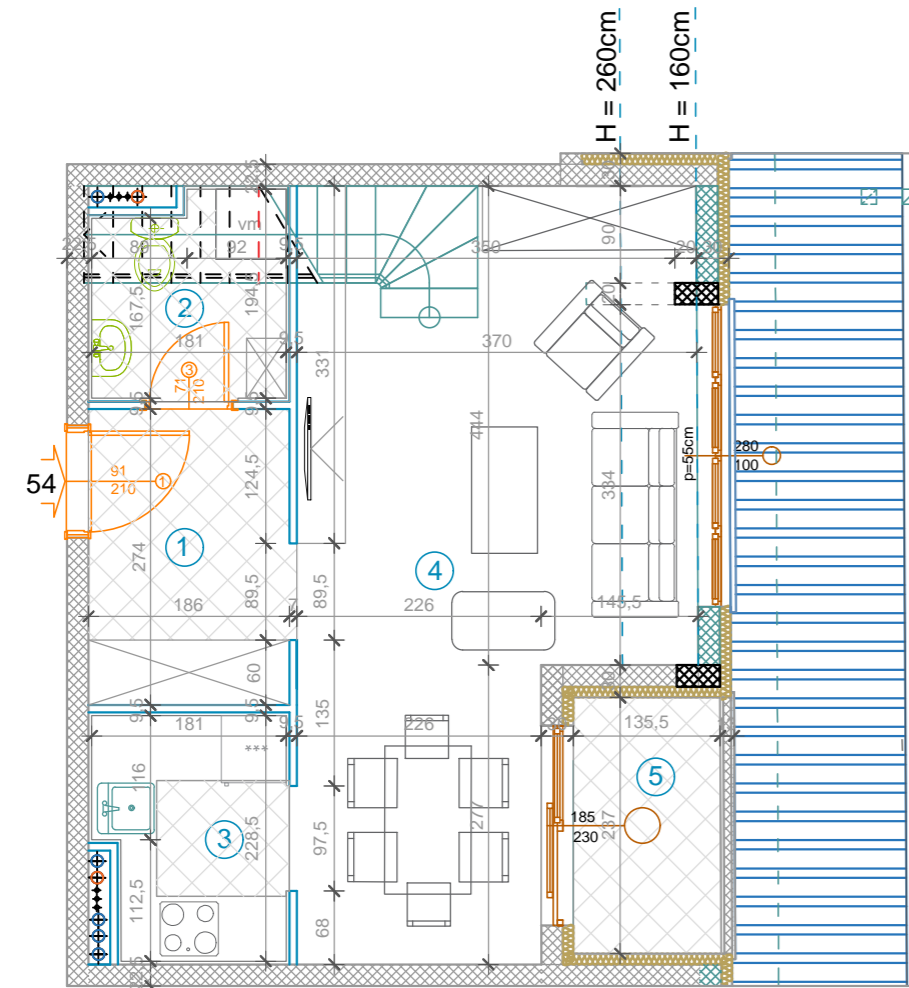

Legenda površina

Stan br. 54 - donji nivo (potkrovlje)		troiposoban stan		
Broj	Naziv prostorije	Površina (m ²)	Redukovana površina (m ²)	Pod
1	Ulazni hodnik	5,16	5,16	Keramika
2	WC sa V.M.	3,48	3,38	Keramika
3	Kuhinja	4,03	3,97	Keramika
4	Dnevna soba i trpez.	20,90	20,90	Parket
5	Lodja	3,23	3,23	Keramika
Ukupno prvi nivo :		36,80 m ²	36,64 m ²	

Položaj stana

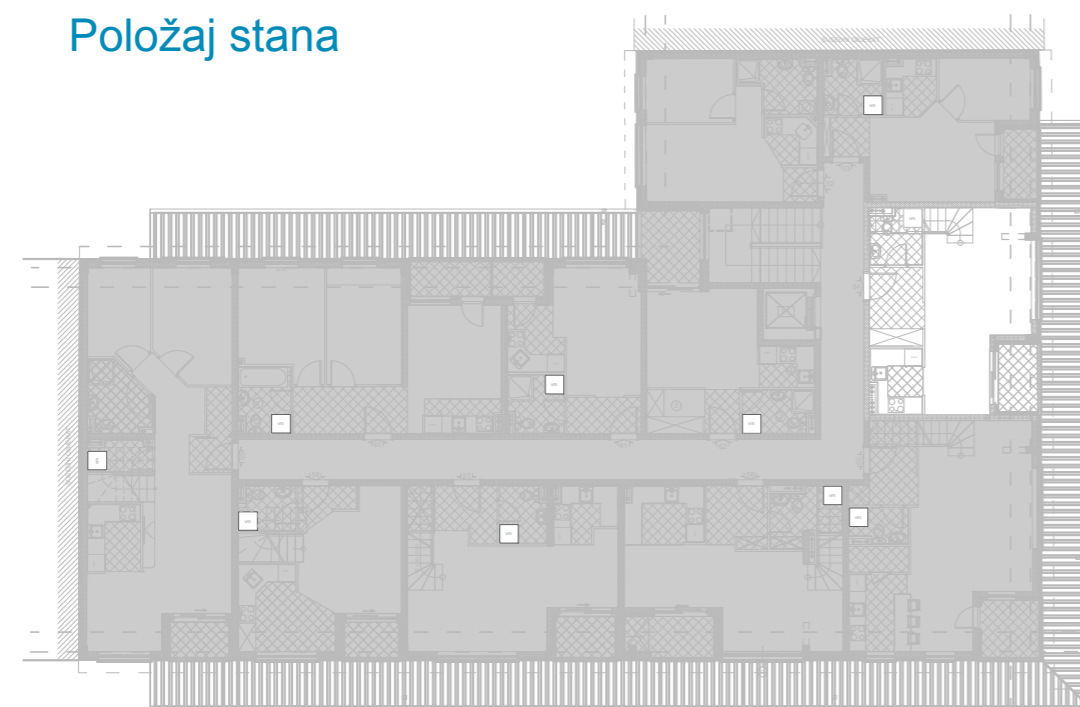


ul. Bate Brkića

ul. Anđe Ranković



Komercijalna skica stana - gornji nivo (dupleks)

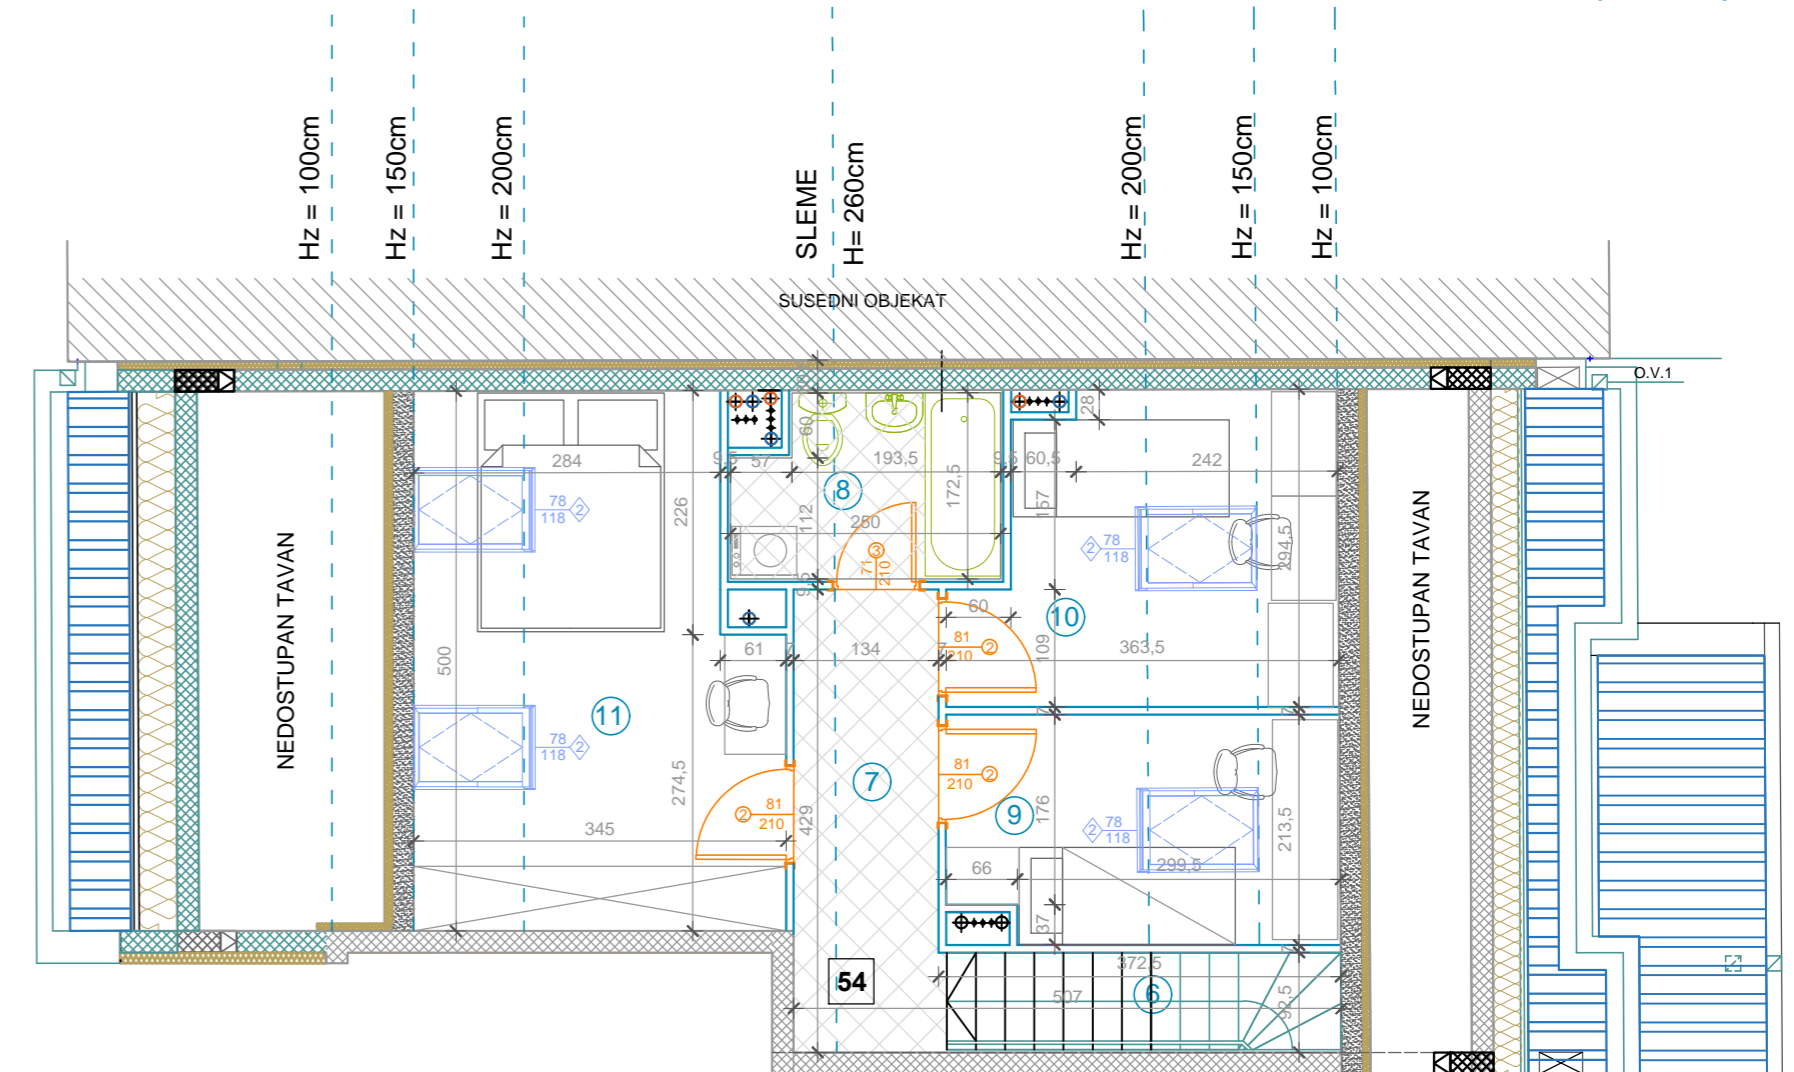

Legenda površina

Stan br. 54 - gornji nivo (dupleks)		troiposoban stan		
Broj	Naziv prostorije	Površina (m ²)	Redukovana površina (m ²)	Pod
6	Stepenište	3,34	3,34	Keramika
7	Degažman	5,83	5,83	Keramika
8	Kupatilo	4,19	4,06	Keramika
9	Polusoba	5,97	5,97	Parket
10	Spavaća soba	7,17	7,17	Parket
11	Spavaća soba	15,87	15,87	Parket
Ukupno drugi nivo:		42,37 m ²	42,24 m ²	
Ukupno prvi nivo:		36,80 m ²	36,64 m ²	
Ukupno prvi + drugi nivo:		79,17 m ²	78,88 m ²	

Položaj stana



ul. Bate Brkića

ul. Anđe Ranković