



Komercijalna skica stana - donji nivo (potkrovlje)

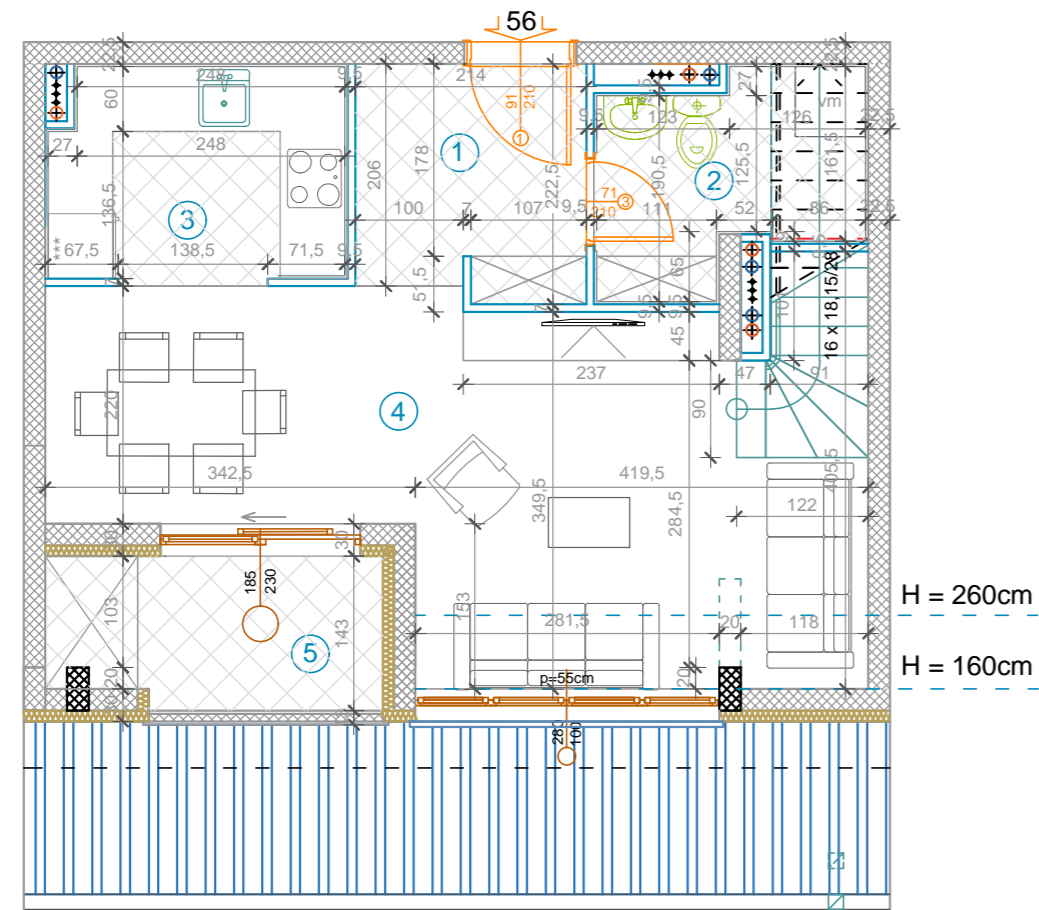

Legenda površina

Stan br. 56 - donji nivo (potkrovlje)		četvorosoban stan		
Broj	Naziv prostorije	Površina (m ²)	Redukovana površina (m ²)	Pod
1	Ulazni hodnik	4,57	4,57	Keramika
2	WC sa V.M.	4,51	4,37	Keramika
3	Kuhinja	5,55	5,47	Keramika
4	Dnevna soba i trpez.	20,54	20,54	Parket
5	Lodja sa h.ostavom	4,24	4,24	Keramika
Ukupno prvi nivo :		39,41 m ²	39,19 m²	

Položaj stana

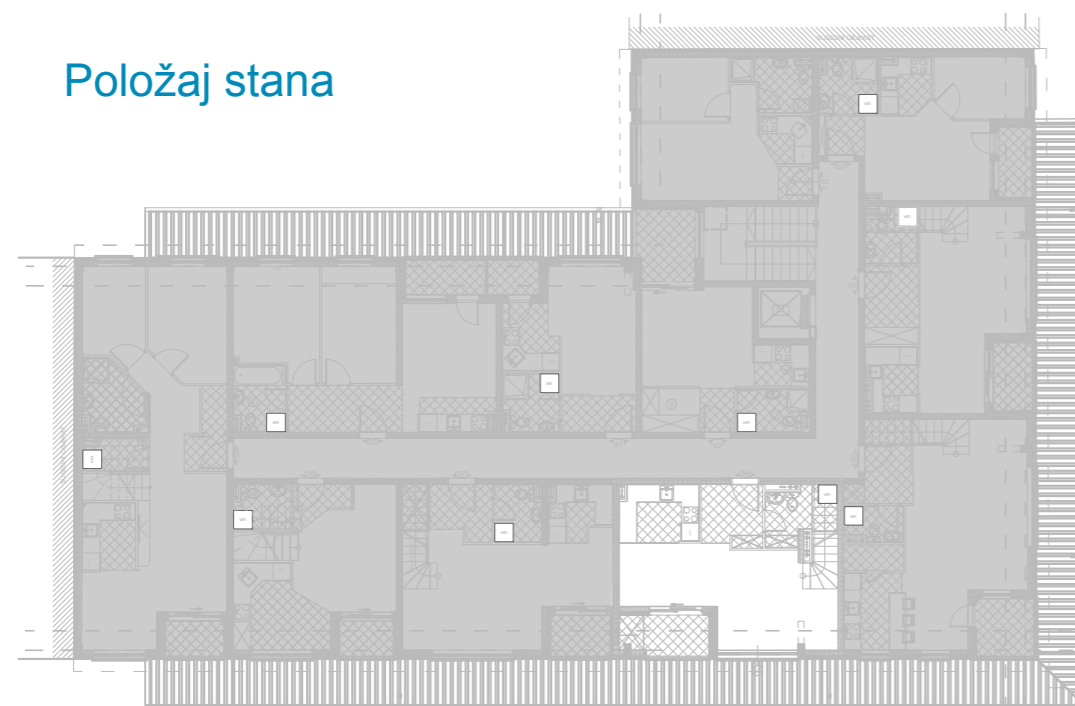


ul. Bate Brkića

ul. Anđe Ranković



Komercijalna skica stana - gornji nivo (dupleks)

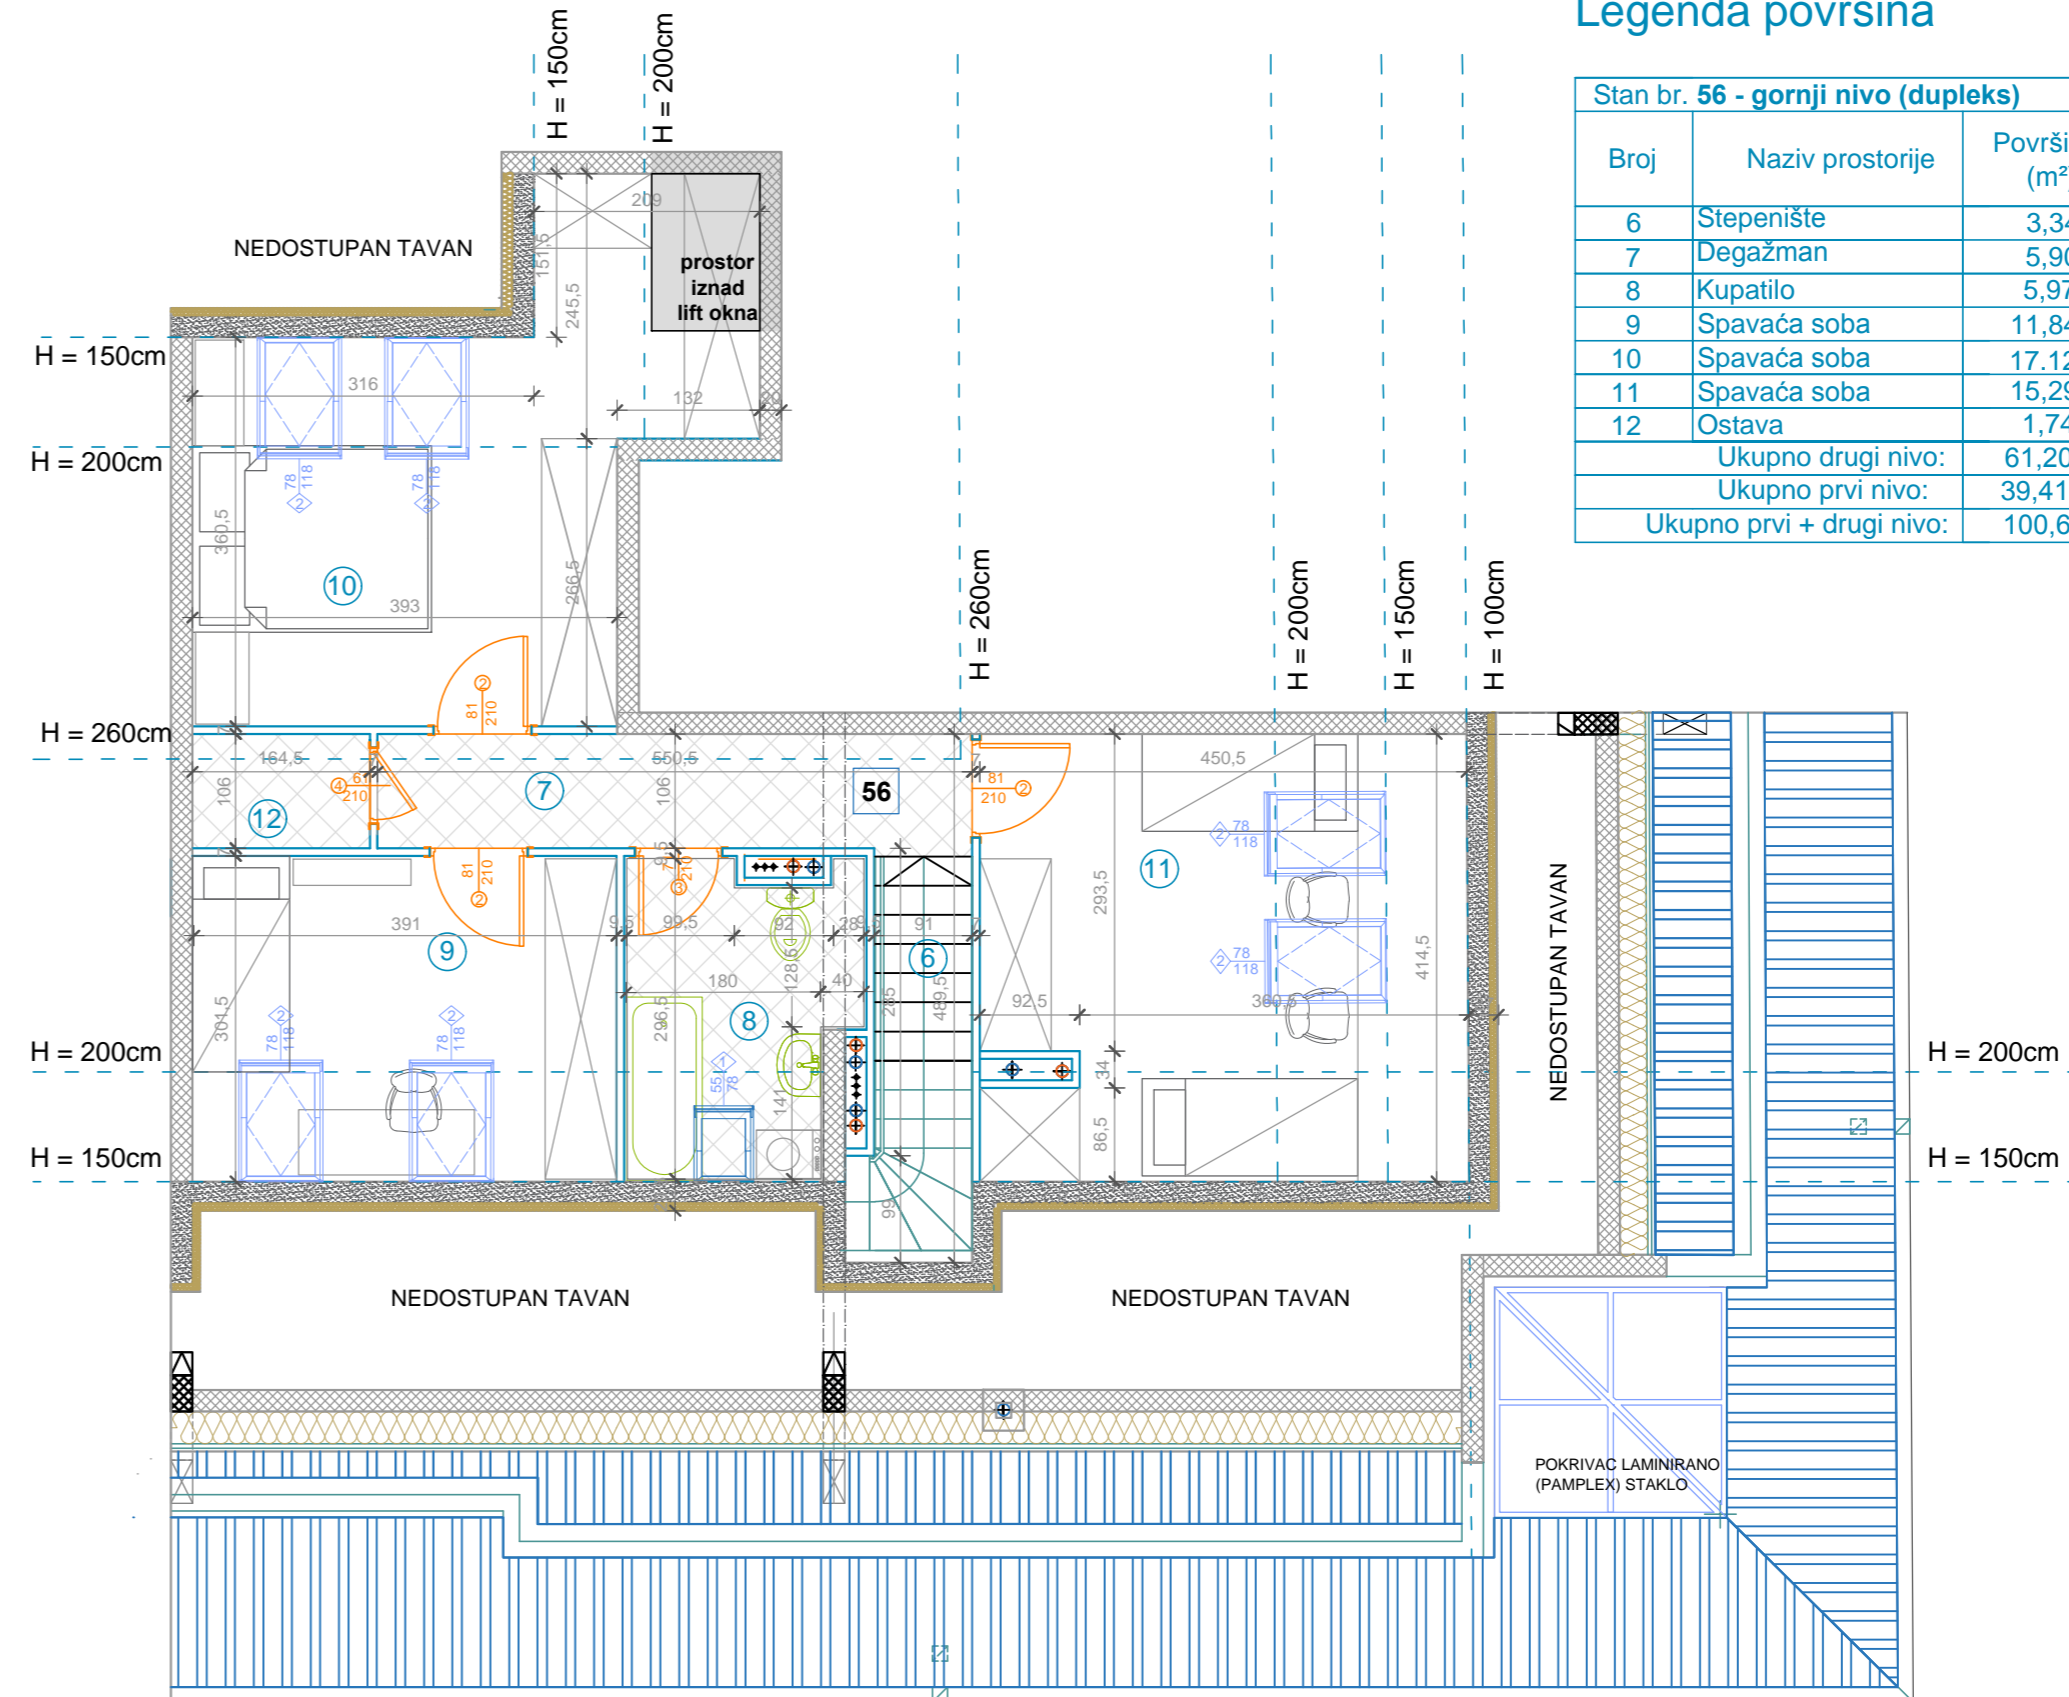

Legenda površina

Stan br. 56 - gornji nivo (dupleks)		četvorosoban stan		
Broj	Naziv prostorije	Površina (m ²)	Redukovana površina (m ²)	Pod
6	Stepenište	3,34	3,34	Keramika
7	Degažman	5,90	5,90	Keramika
8	Kupatilo	5,97	5,79	Keramika
9	Spavaća soba	11,84	11,84	Parket
10	Spavaća soba	17,12	17,12	Parket
11	Spavaća soba	15,29	15,29	Parket
12	Ostava	1,74	1,74	Keramika
Ukupno drugi nivo:		61,20 m ²	61,02 m ²	
Ukupno prvi nivo:		39,41 m ²	39,19 m ²	
Ukupno prvi + drugi nivo:		100,61 m ²	99,91 m²	

Položaj stana



ul. Bate Brkića

ul. Anđe Ranković