



investitor: INOBAČKA d.o.o. Novi Sad
 objekat: Stambena grada P+5+Pk(dupleks)
 lokacija: ugao ulica Anđe Ranković i Bate Brkića

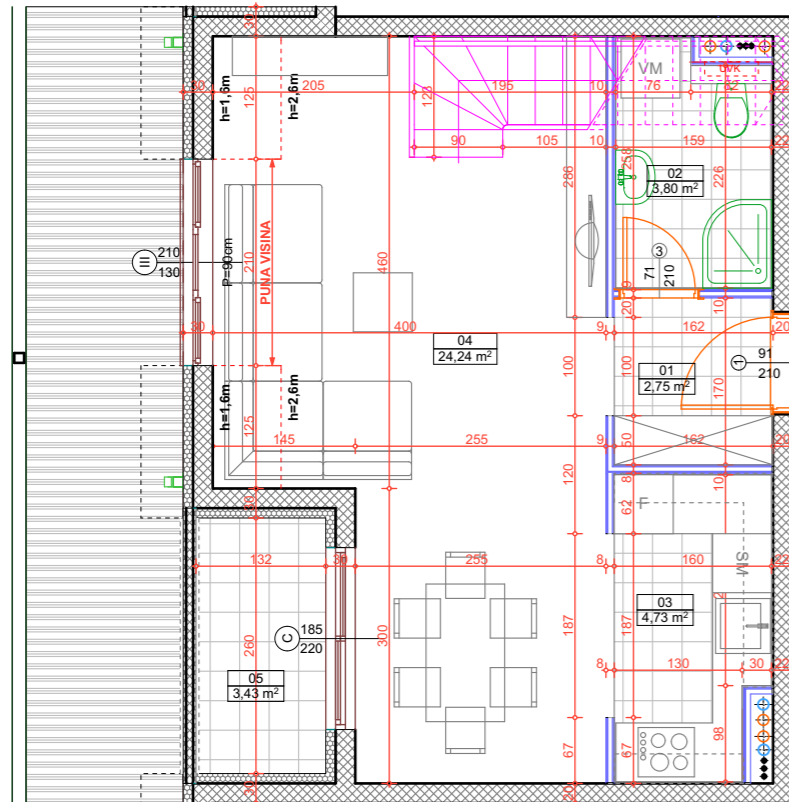


stan 68 (dupleks)
 donji nivo: 38,95 m²
 gornji nivo: 43,96 m²
 ukupno: 82,91 m²

stan 68 (donji nivo)

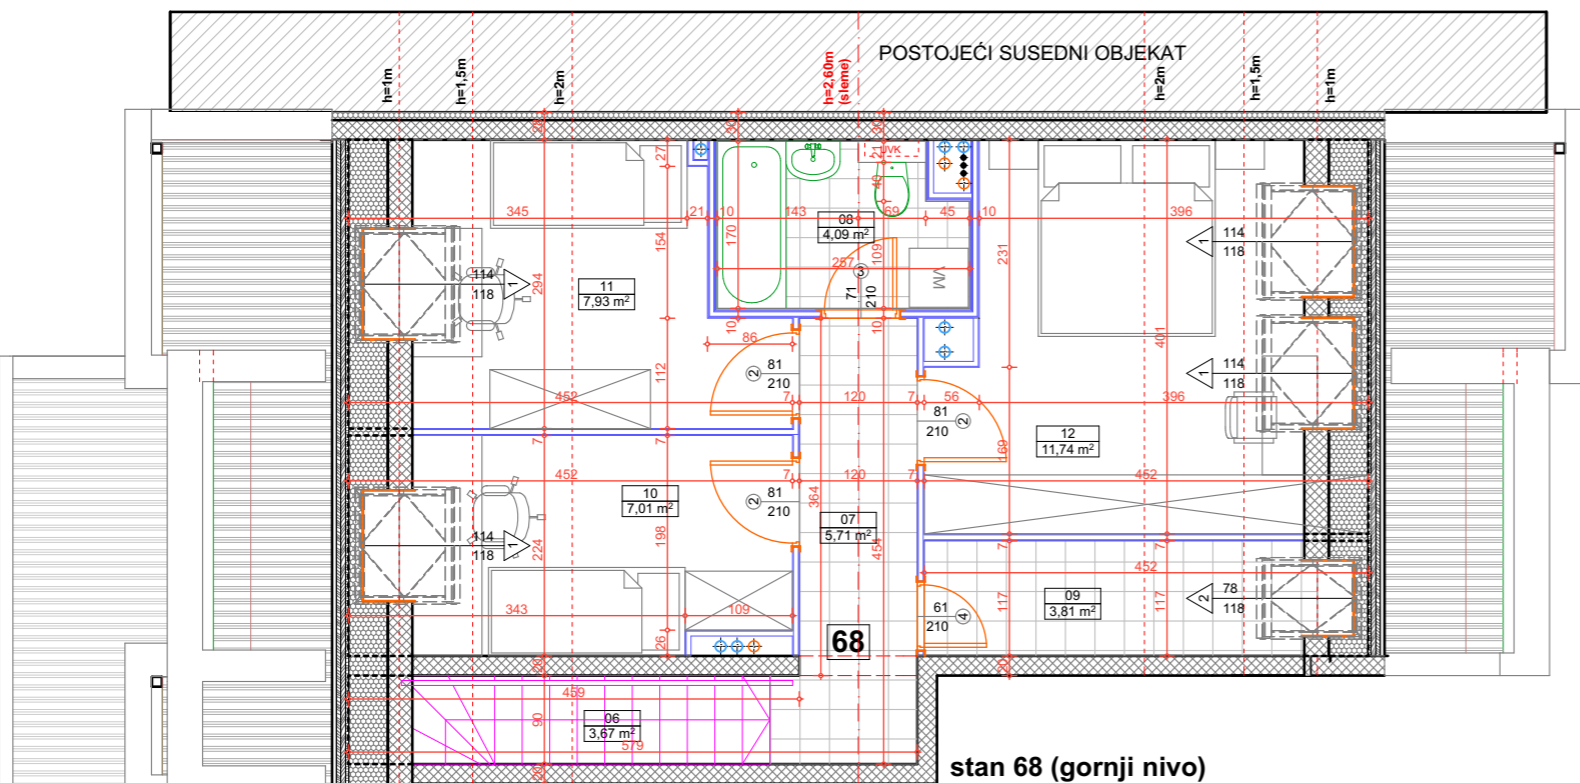


stan 68 (gornji nivo)

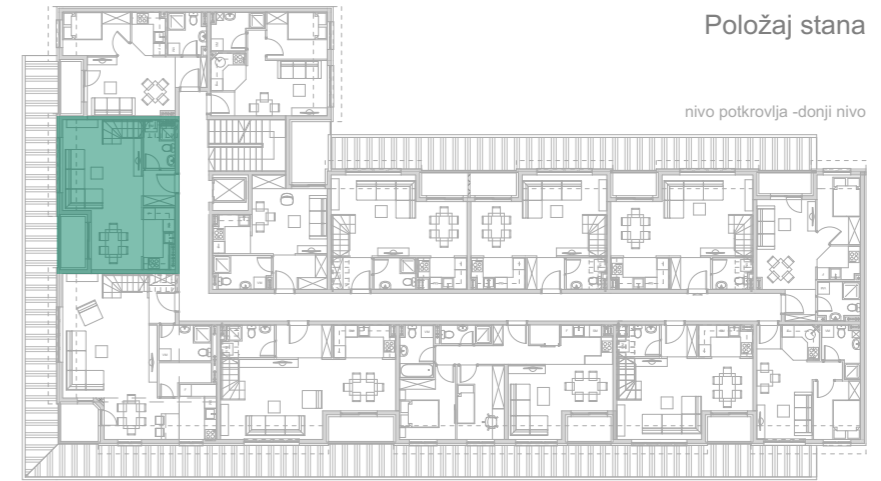

Položaj stana

nivo potkrovlja - donji nivo

Ul. Anđe Ranković

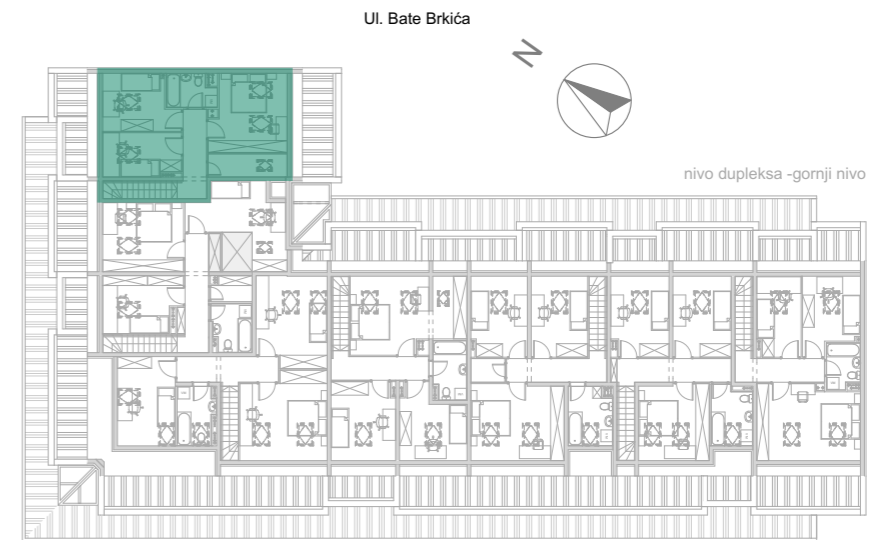

Ul. Bate Brkića

nivo dupleksa - gornji nivo

Ul. Anđe Ranković

Ul. Bate Brkića

STAN 68 donji nivo (potkrovlje)

| Broj | Naziv prostorije | Površina (m2) | Redukovana površina (m2) | Obrada poda |
|------|-------------------------|---------------|--------------------------|-------------|
| 01 | Predsoblje | 2.75 | 2.75 | Keramika |
| 02 | Kupatilo 1 | 3.92 | 3.80 | Keramika |
| 03 | Kuhinja | 4.80 | 4.73 | Keramika |
| 04 | Dn.boravak i trpezarija | 24.24 | 24.24 | Parquet |
| 05 | Loda | 3.43 | 3.43 | Keramika |
| | | 39.14 m2 | 38.95 m2 | |

STAN 68 gornji nivo (dupleks)

| Broj | Naziv prostorije | Površina (m2) | Redukovana površina (m2) | Obrada poda |
|------|------------------|---------------|--------------------------|-------------|
| 06 | Stepenište | 3.67 | 3.67 | Keramika |
| 07 | Hodnik | 5.71 | 5.71 | Keramika |
| 08 | Kupatilo 2 | 4.21 | 4.09 | Keramika |
| 09 | Ostava | 3.81 | 3.81 | Keramika |
| 10 | Sp. soba 1 | 7.01 | 7.01 | Parquet |
| 11 | Sp. soba 2 | 7.93 | 7.93 | Parquet |
| 12 | Sp. soba 3 | 11.74 | 11.74 | Parquet |

STAN 68 ukupno:

| | | | | |
|--|--|----------|----------|--|
| | | 44.08 m2 | 43.96 m2 | |
| | | 83.22 m2 | 82.91 m2 | |