




stan 70 (dupleks)
 donji nivo: 46,98 m²
 gornji nivo: 58,18 m²
 ukupno: 105,16 m²

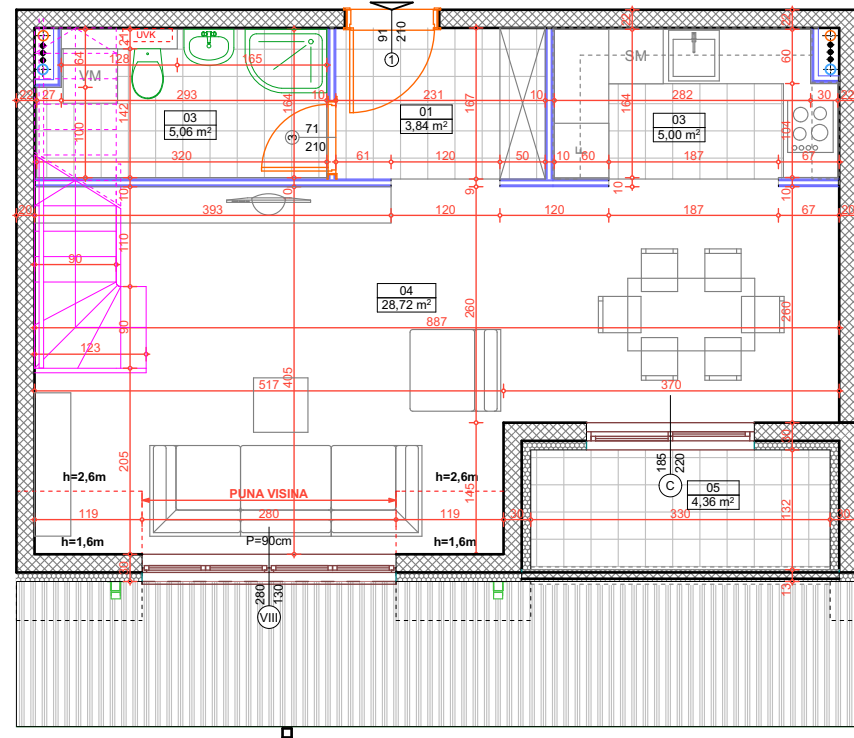

stan 70 (donji nivo)

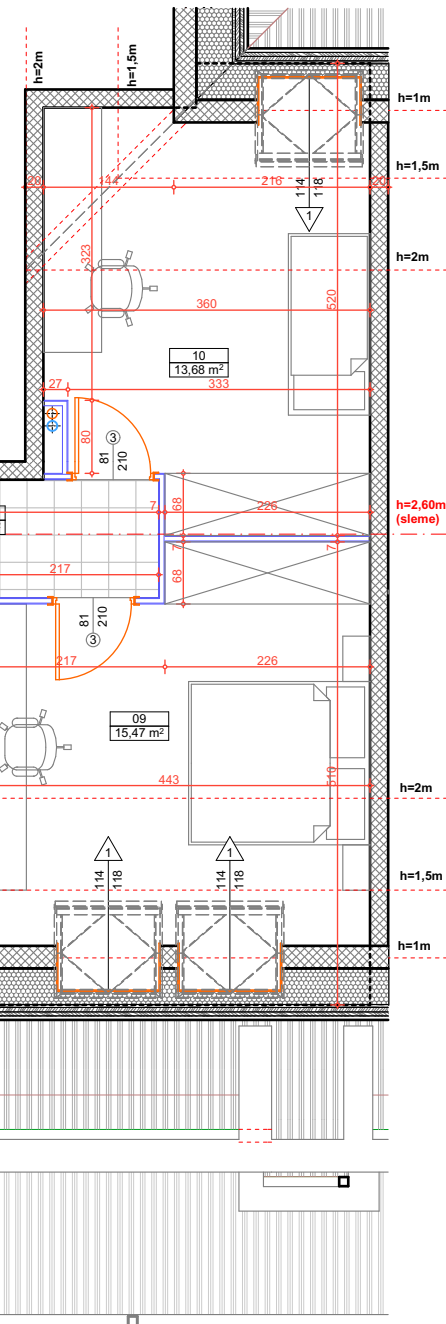

stan 70 (gornji nivo)

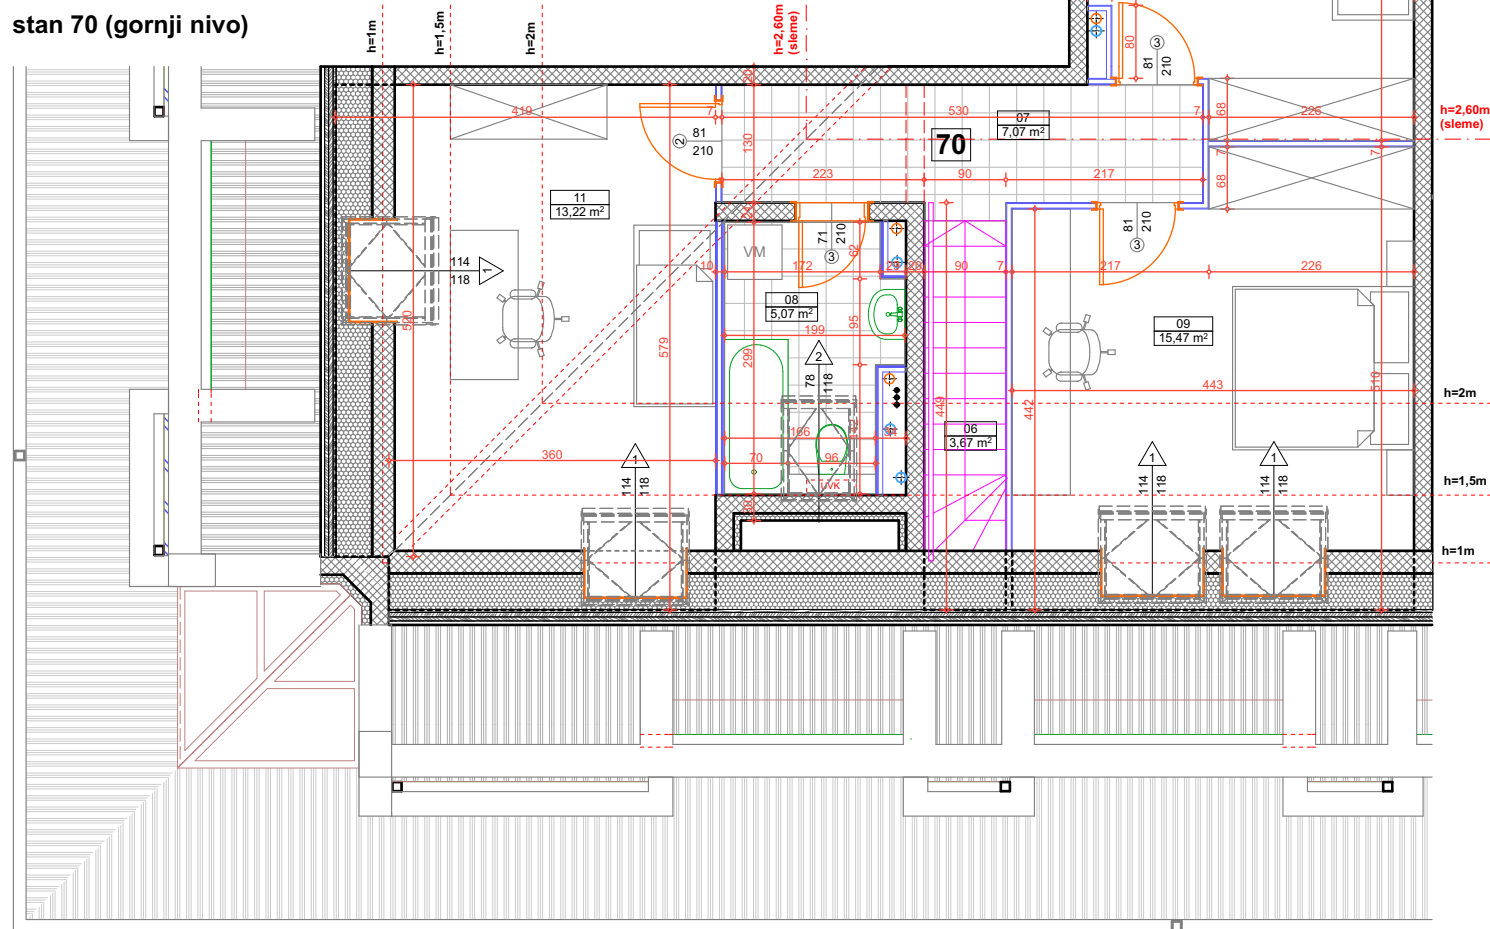

investitor: INOBAČKA d.o.o. Novi Sad
 objekat: Stambena grada P+5+Pk(dupleks)
 lokacija: ugao ulica Anđe Ranković i Bate Brkića



STAN 70 donji nivo (potkrovlje)

Broj	Naziv prostorije	Površina (m ²)	Redukovana površina (m ²)	Obrada poda
01	Predsooblje	3.84	3.84	Keramika
03	Kuhinja	5.07	5.00	Keramika
03	Kupatilo 1	5.22	5.06	Keramika
04	Dn. boravak sa trpez.	28.72	28.72	Parket
05	Lođa	4.36	4.26	Keramika
	UKUPNO	47.21 m²	46.98 m²	

STAN 70 gornji nivo (dupleks)

Broj	Naziv prostorije	Površina (m ²)	Redukovana površina (m ²)	Obrada poda
06	Stepenište	3.67	3.67	Keramika
07	Hodnik	6.90	6.90	Keramika
08	Kupatilo 2	5.49	5.33	Keramika
09	Sp. soba 1	15.56	15.56	Parket
10	Sp. soba 2	13.35	13.35	Parket
11	Sp. soba 3	13.22	13.22	Parket
	UKUPNO	58.34 m²	58.18 m²	

STAN 70 ukupno: 105.55 m² / 105.16 m²