


investitor: INOBAČKA d.o.o. Novi Sad  
 objekat: Stambena grada P+4+Pk(dupleks)  
 lokacija: produžetak ulice Bate Brkića

STAN 13-I sprat  
 četvorosoban stan  
 P=74.57 m<sup>2</sup>


površina stana

I Sprat	Stan 13		Četvorosoban
Broj	Naziv prostorije	Povrsina (m <sup>2</sup> )	Redukovana površina Pod
1	Hodnik	7.59	7.59 Ker. pločice
2	Ostava	2.41	2.41 Ker. pločice
3	Kuhinja	4.64	4.57 Ker. pločice
4	Dn. soba	23.28	23.28 tarkett parket
5	Spavaća soba	9.22	9.22 tarkett parket
6	Spavaća soba	8.50	8.50 tarkett parket
7	Spavaća soba	11.12	11.12 tarkett parket
8	Kupatilo	4.59	4.52 Ker. pločice
9	terasa	3.36	3.36 Ker. pločice
		74.71 m <sup>2</sup>	74.57 m <sup>2</sup>

pozicija stana

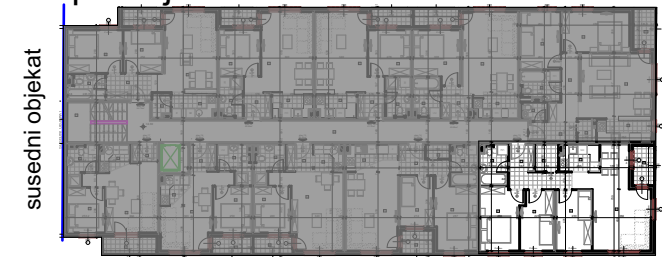

ulica

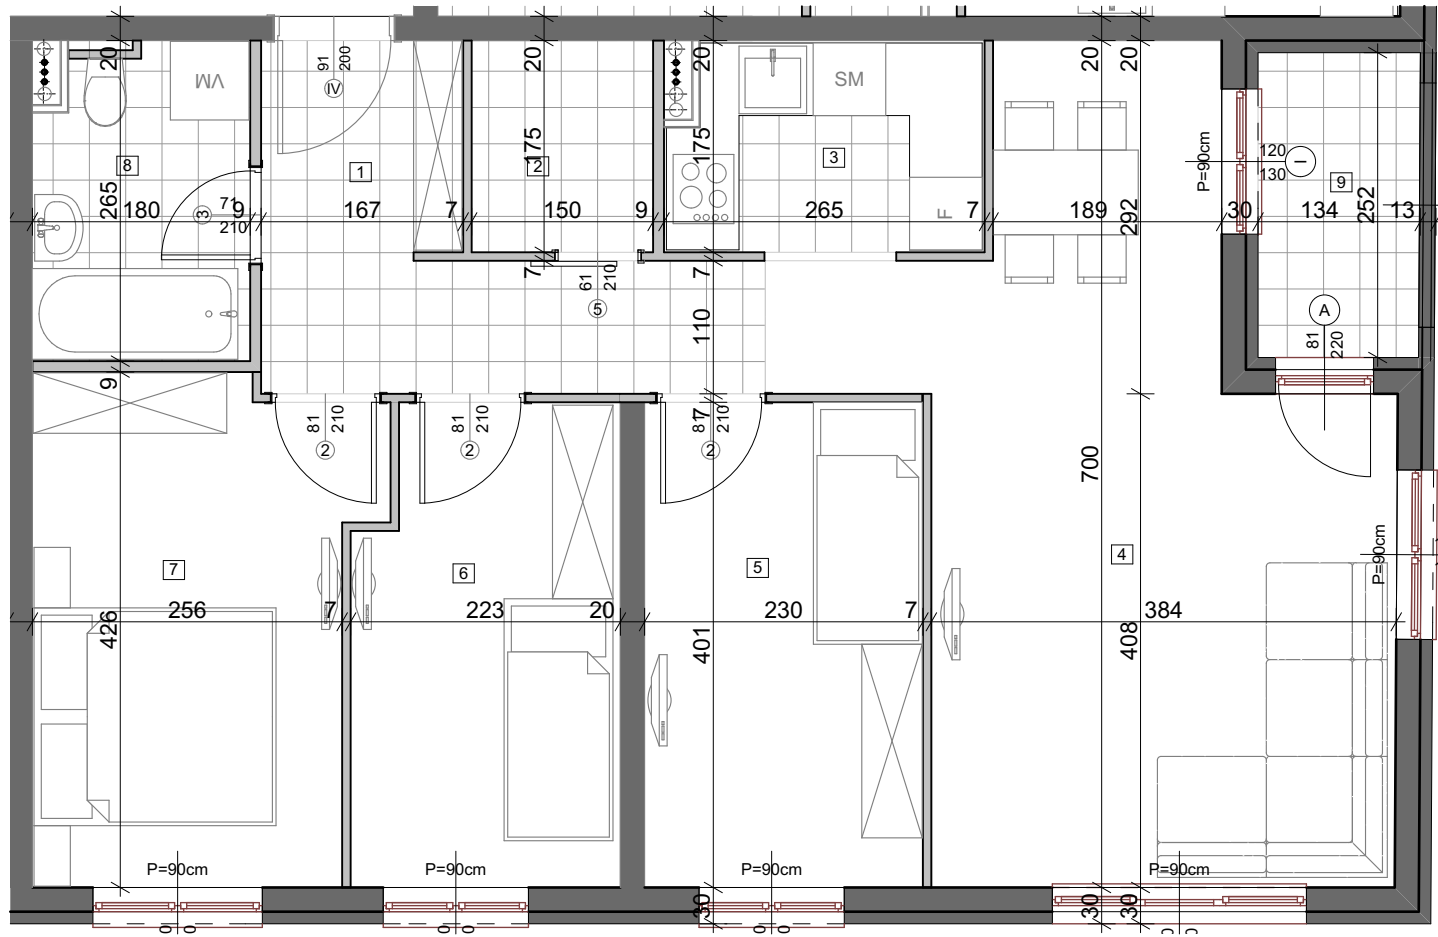

kontakt osoba: Danilo Babić, komercijalni direktor  
 kontakt telefon: +38162 280 503