


investitor: INOBAČKA d.o.o. Novi Sad
 objekat: Stambena grada P+4+Pk(dupleks)
 lokacija: produžetak ulice Bate Brkića

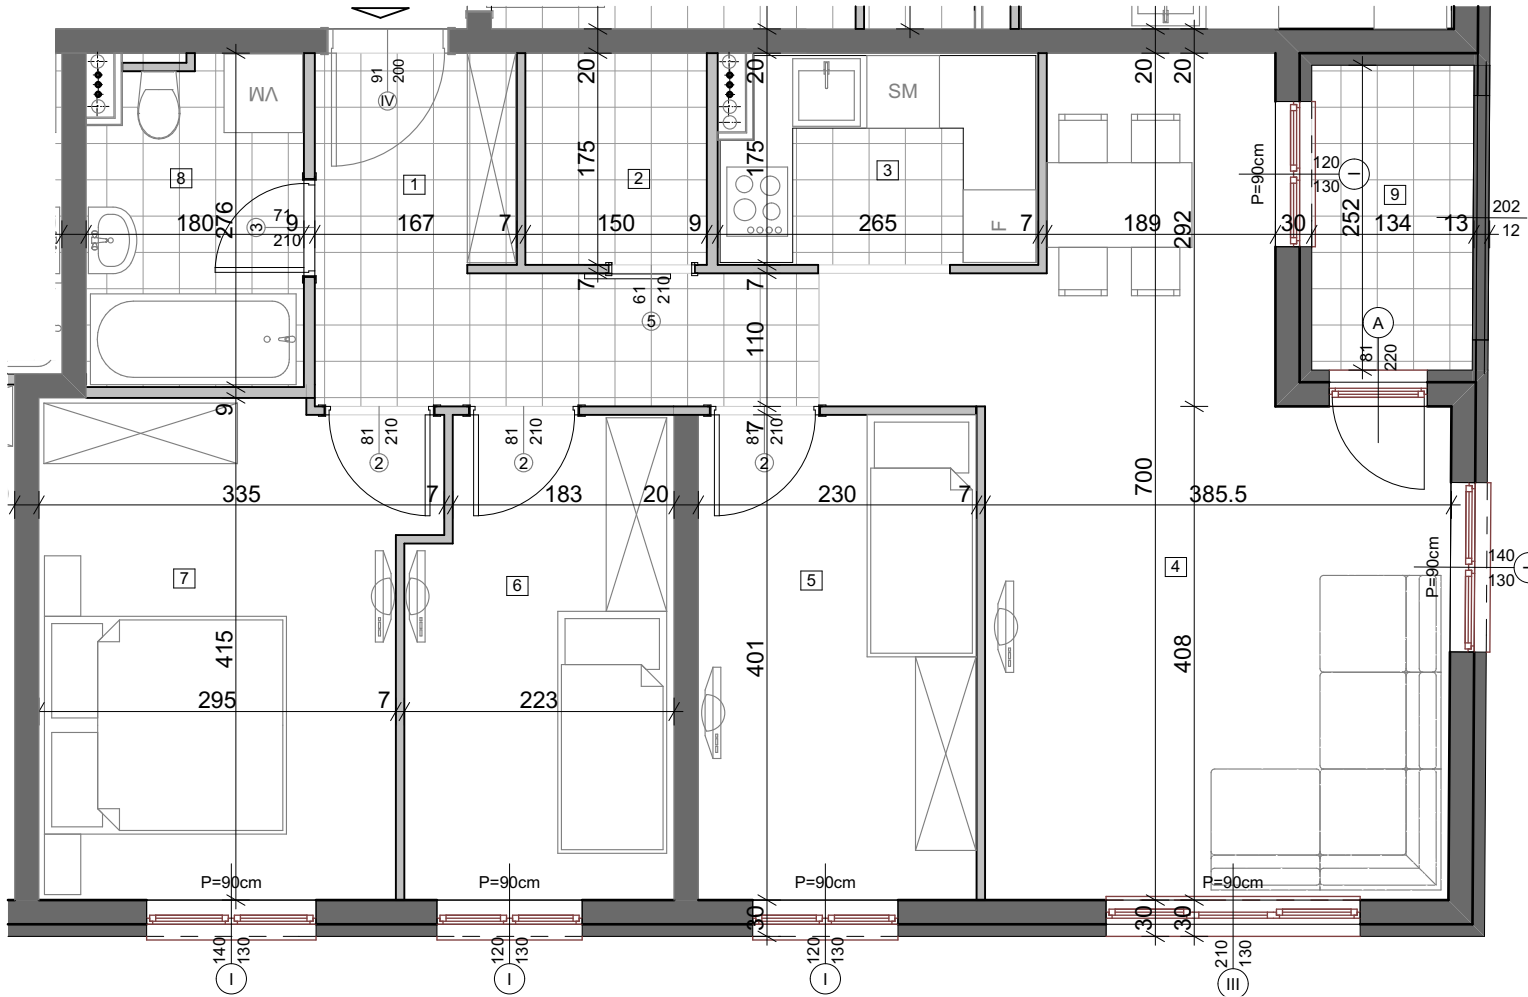

STAN 43-IV sprat
 četvorosoban stan
 P=76.19 m²

površina stana

		Stan 43		Četvorosoban
Broj	Naziv prostorije	Povrsina	Redukovana površina	Pod
1	Hodnik	7.59	7.59	Keramika
2	Ostava	2.41	2.41	Keramika
3	Kuhinja	4.64	4.57	Keramika
4	Dn. soba	23.28	23.28	Parket
5	Spavaća soba	9.22	9.22	Parket
6	Spavaća soba	8.50	8.50	Parket
7	Spavaća soba	12.54	12.54	Parket
8	Kupatilo	4.79	4.72	Keramika
9	terasa	3.36	3.36	Keramika
		76.33 m ²	76.19 m ²	

pozicija stana



ulica

kontakt osoba: Danilo Babić, komercijalni direktor
 kontakt telefon: +38162 280 503